



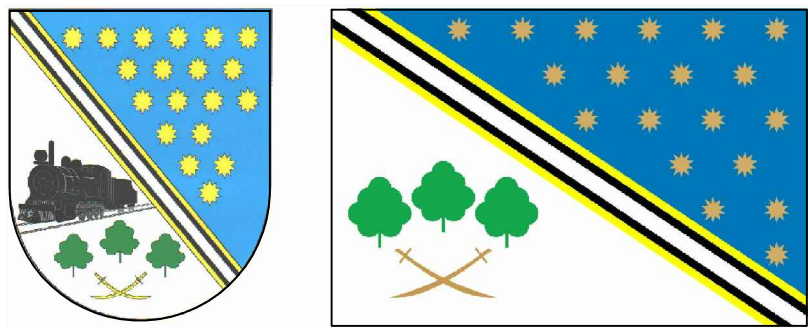


ГЕНЕРАЛЬНИЙ ПЛАН

с. Лозуватка П'ятихатського району Дніпропетровської області


Схема розташування населеного пункту у планувальній структурі області та району.

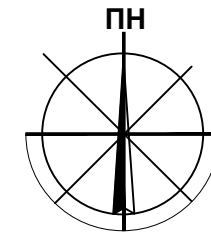


Місце розташування проектної території в межах
Дніпропетровської області

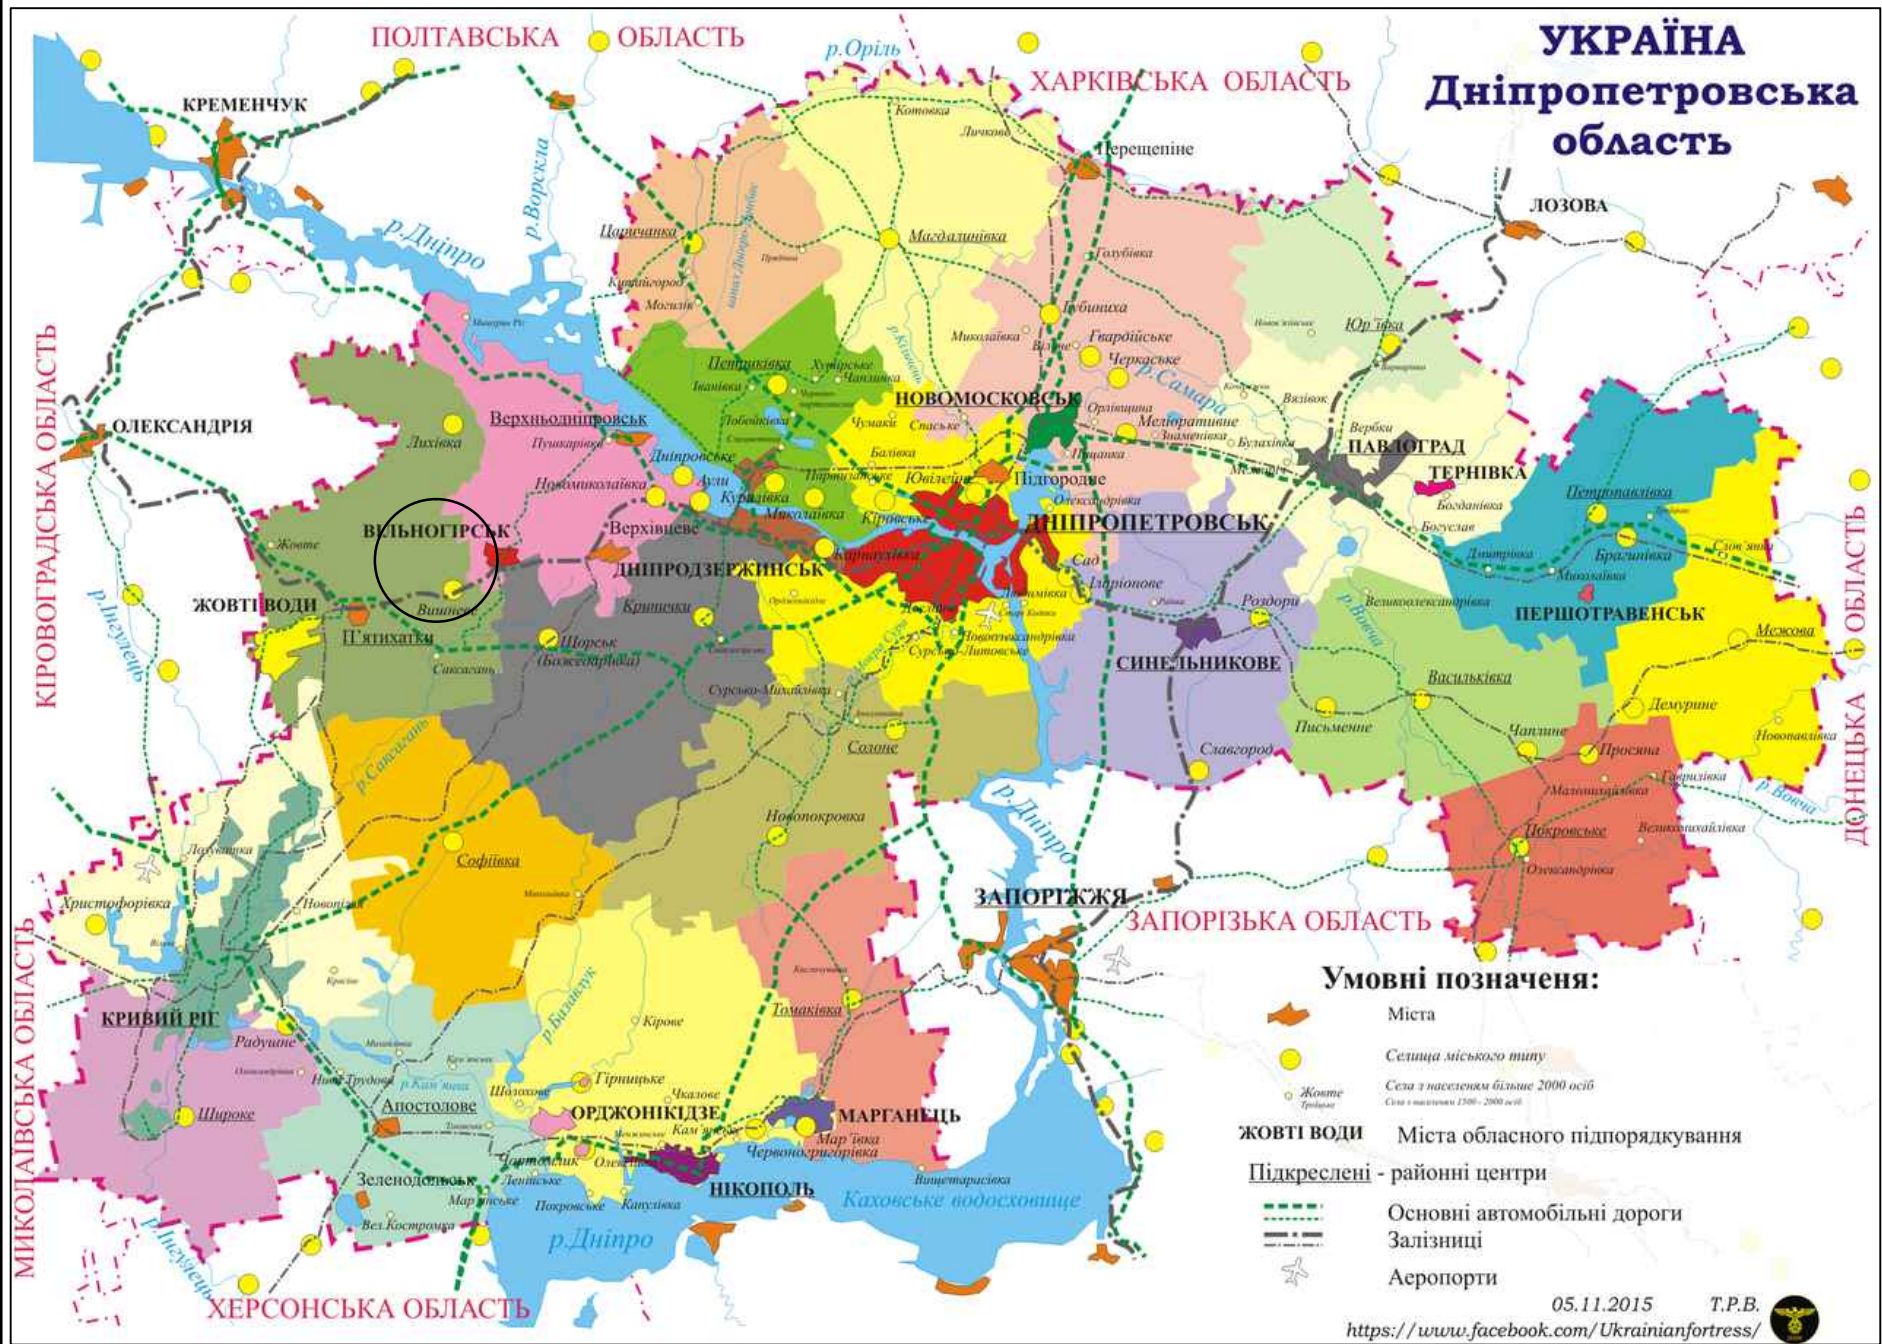


Викопіювання зі схеми Екологічна мережа
П'ятихатського району Дніпропетровської області

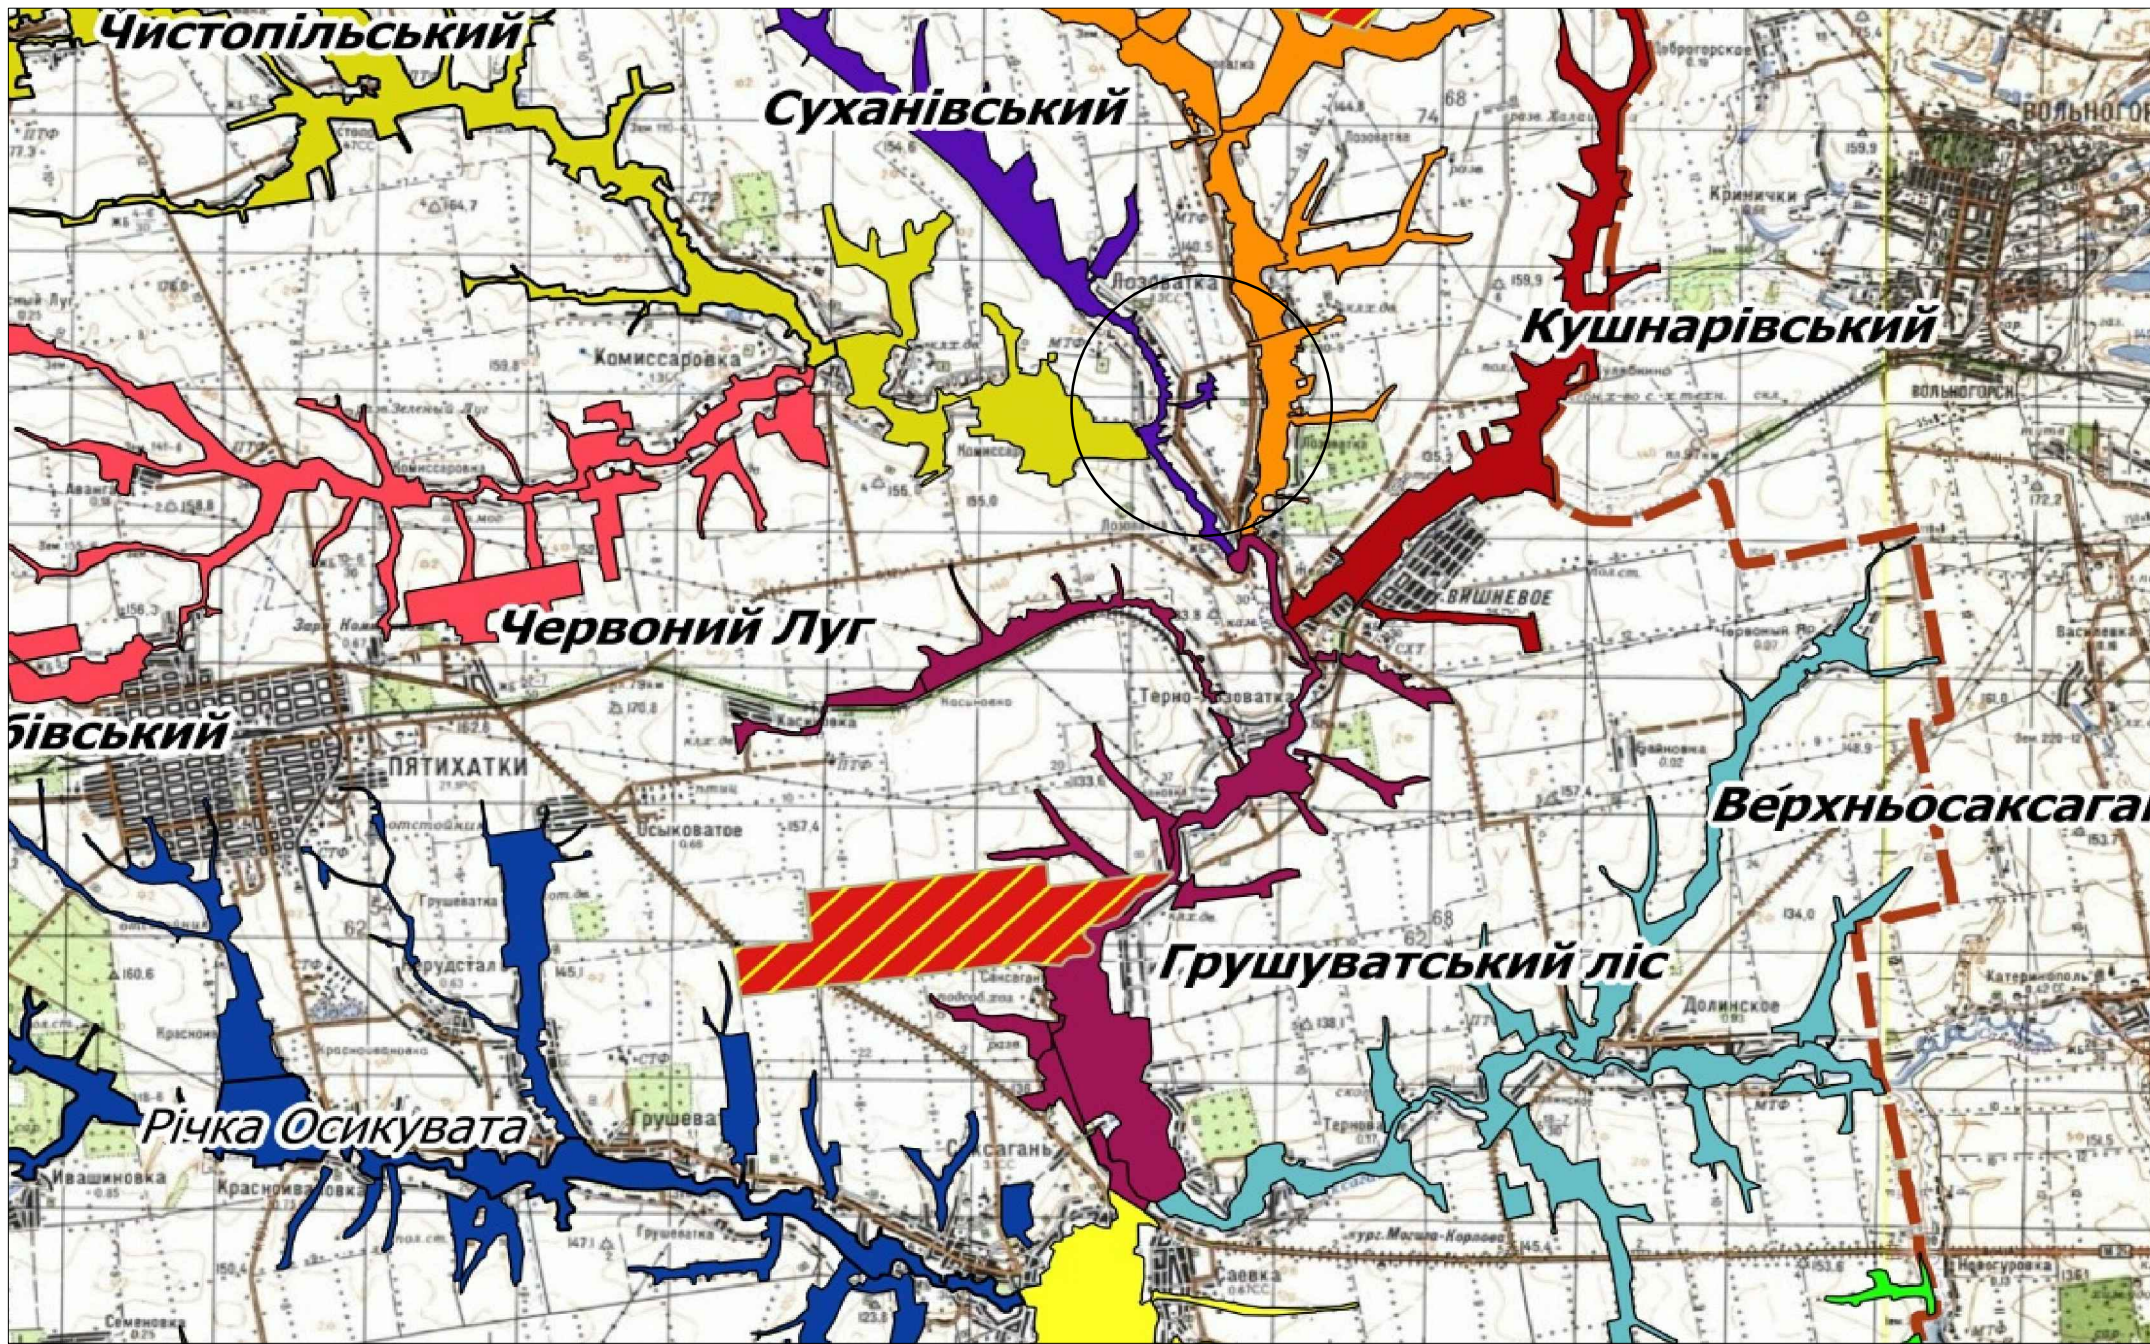


Територія Вишнівської селищної ради
П'ятихатського району Дніпропетровської
області

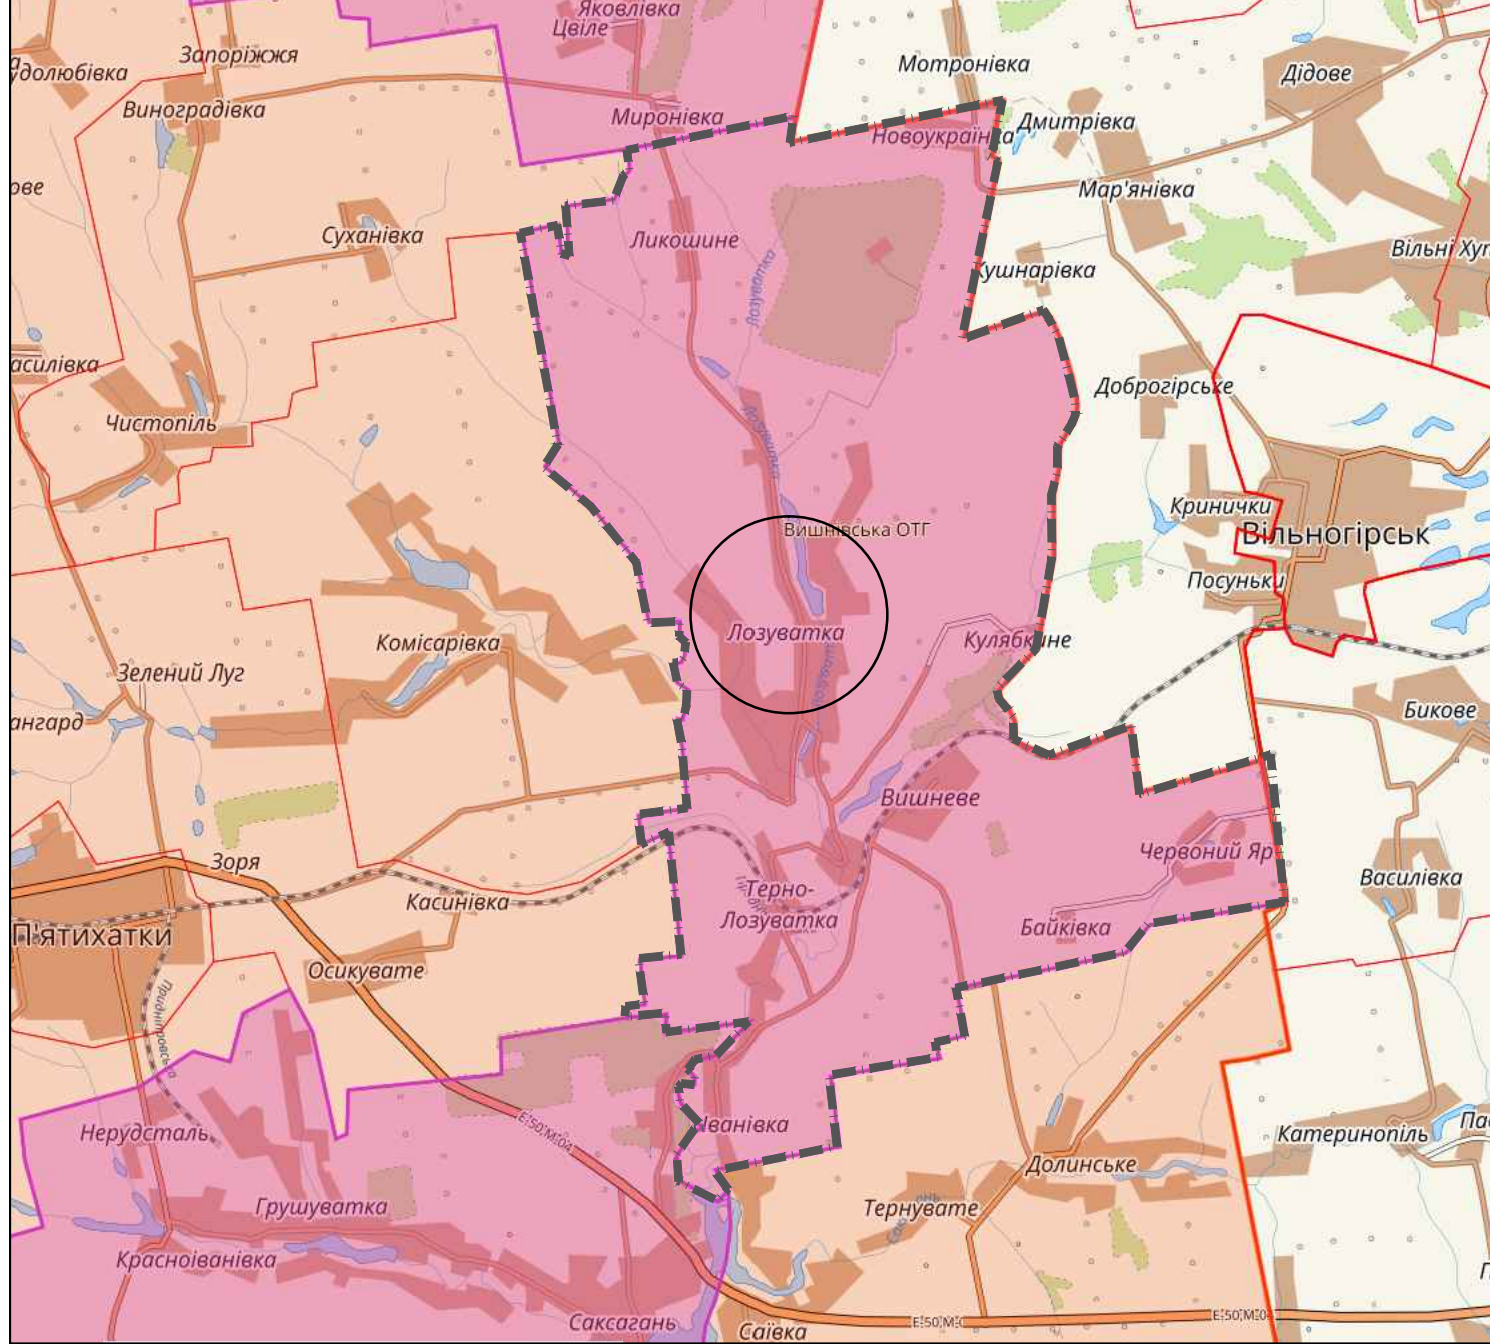

Генеральний план с.Лозуватка

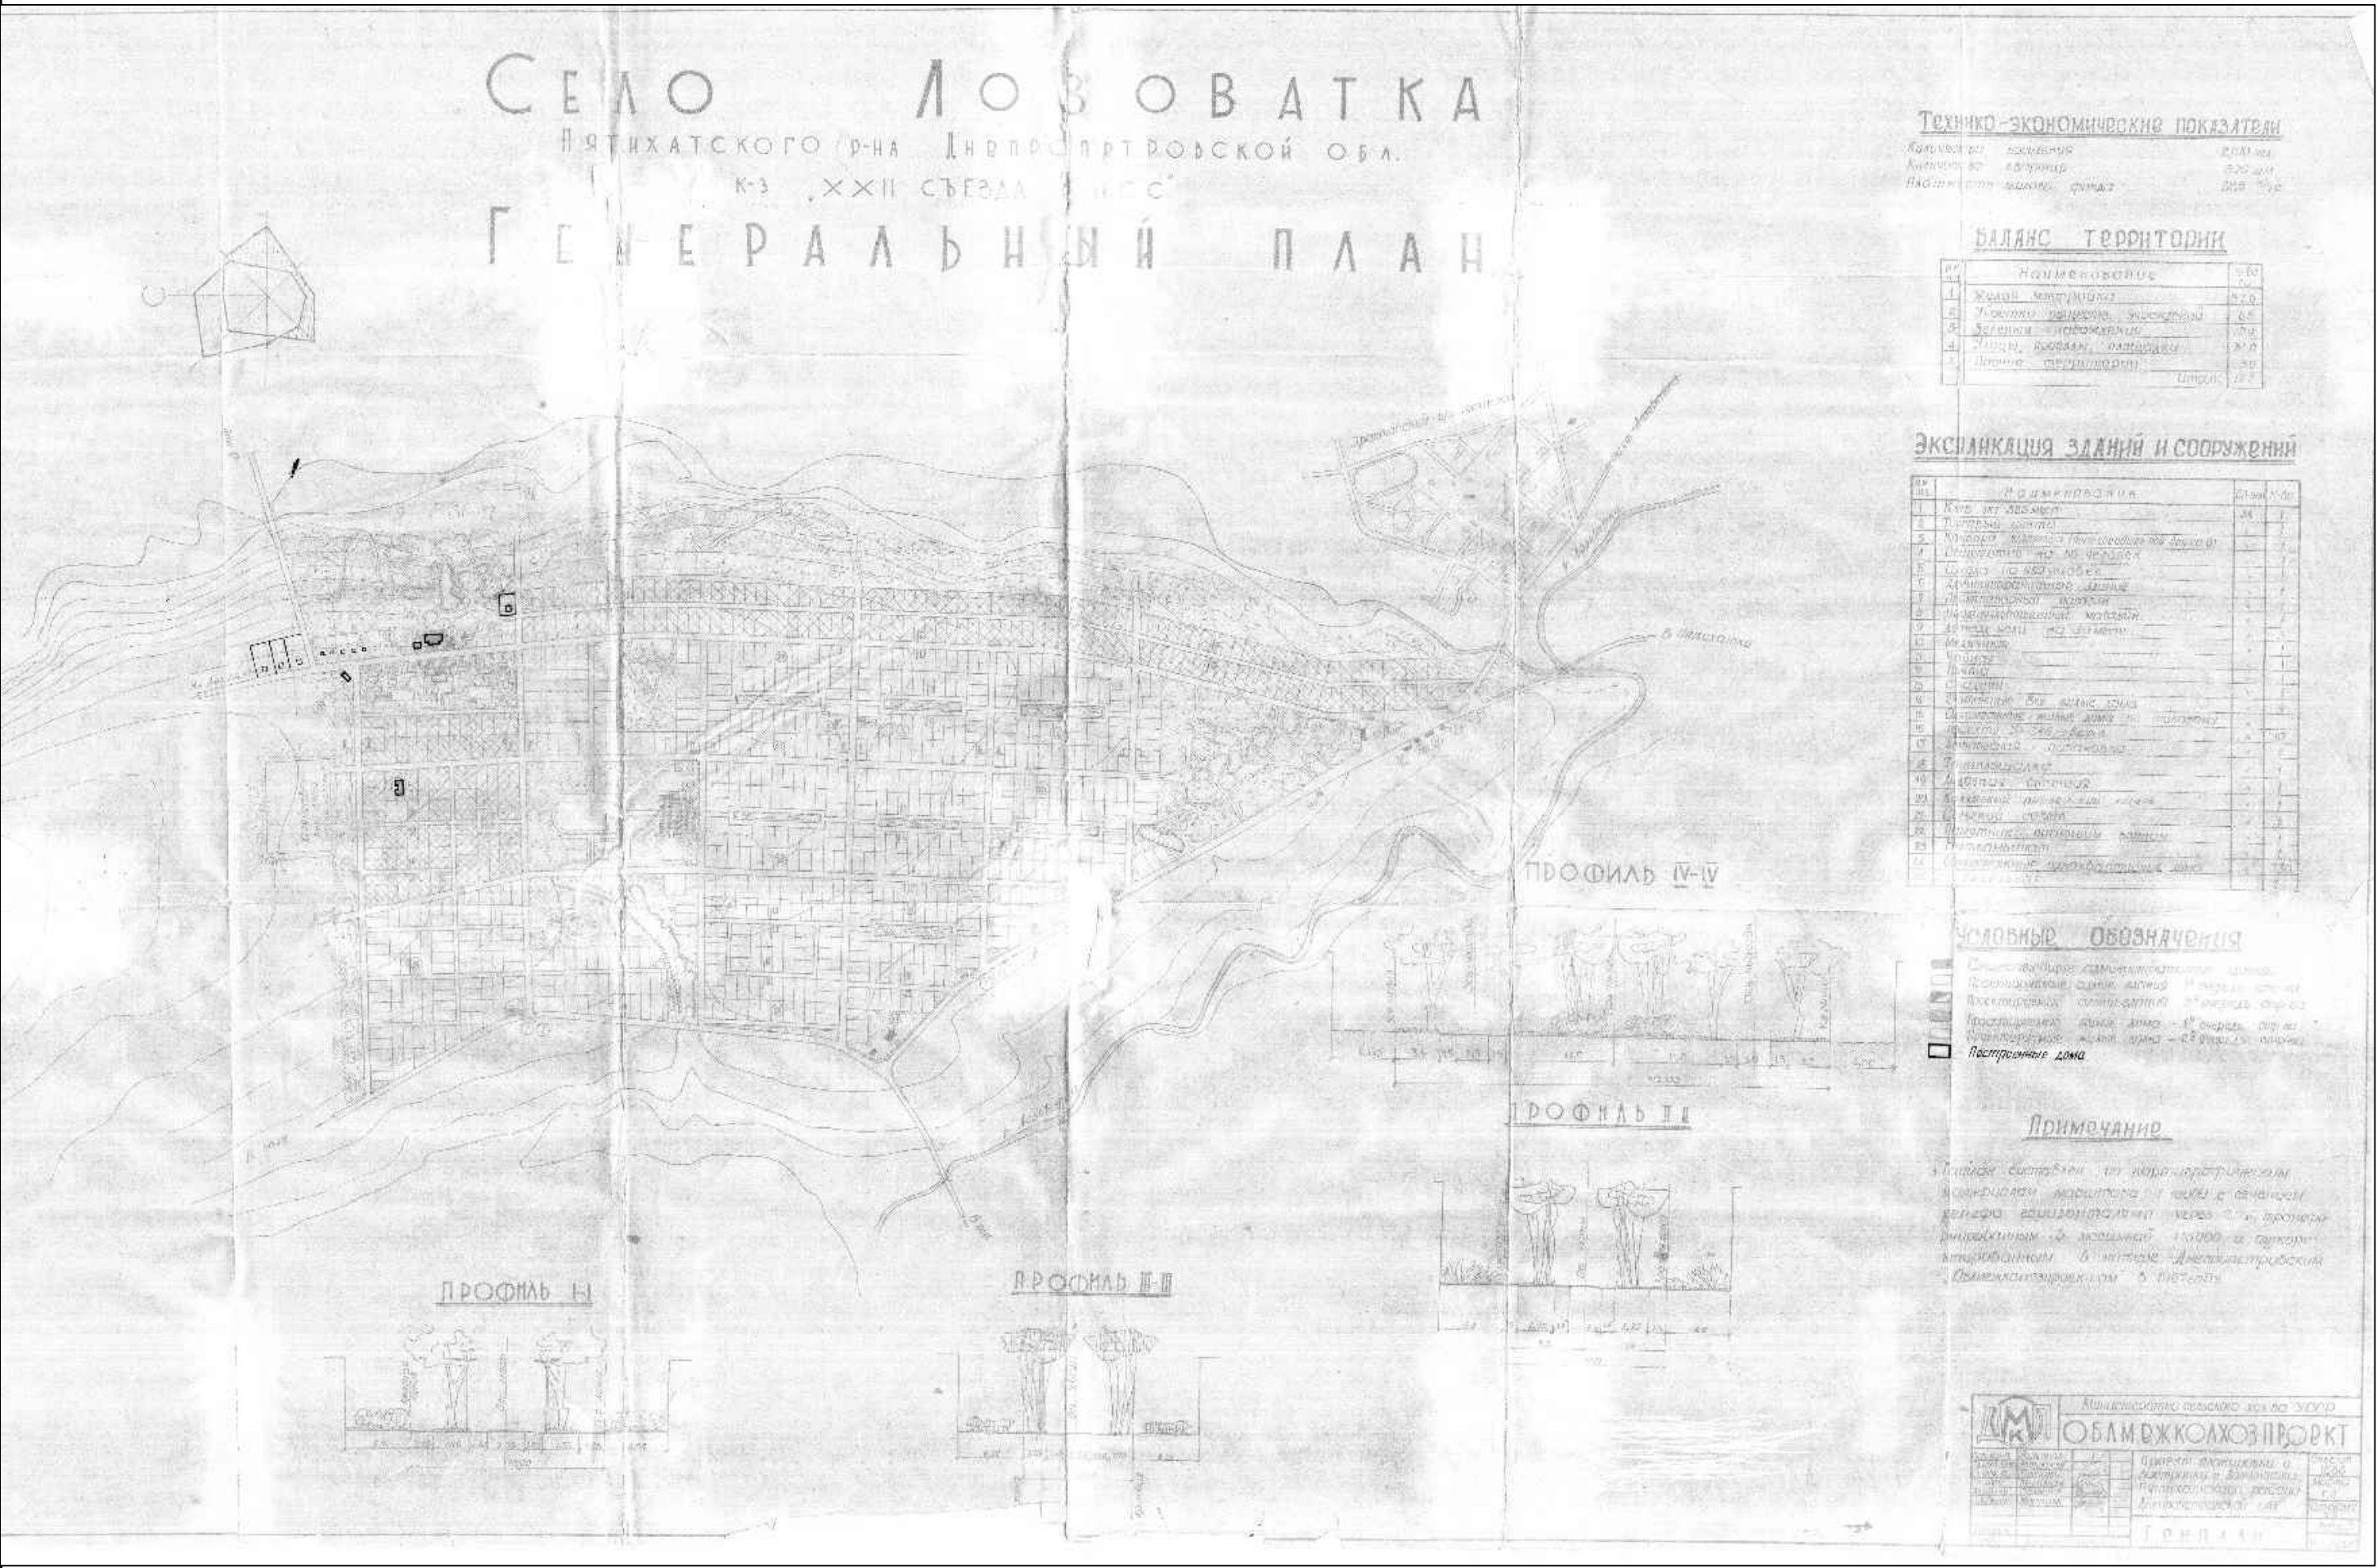

Викопіювання з публічної кадастрової карти

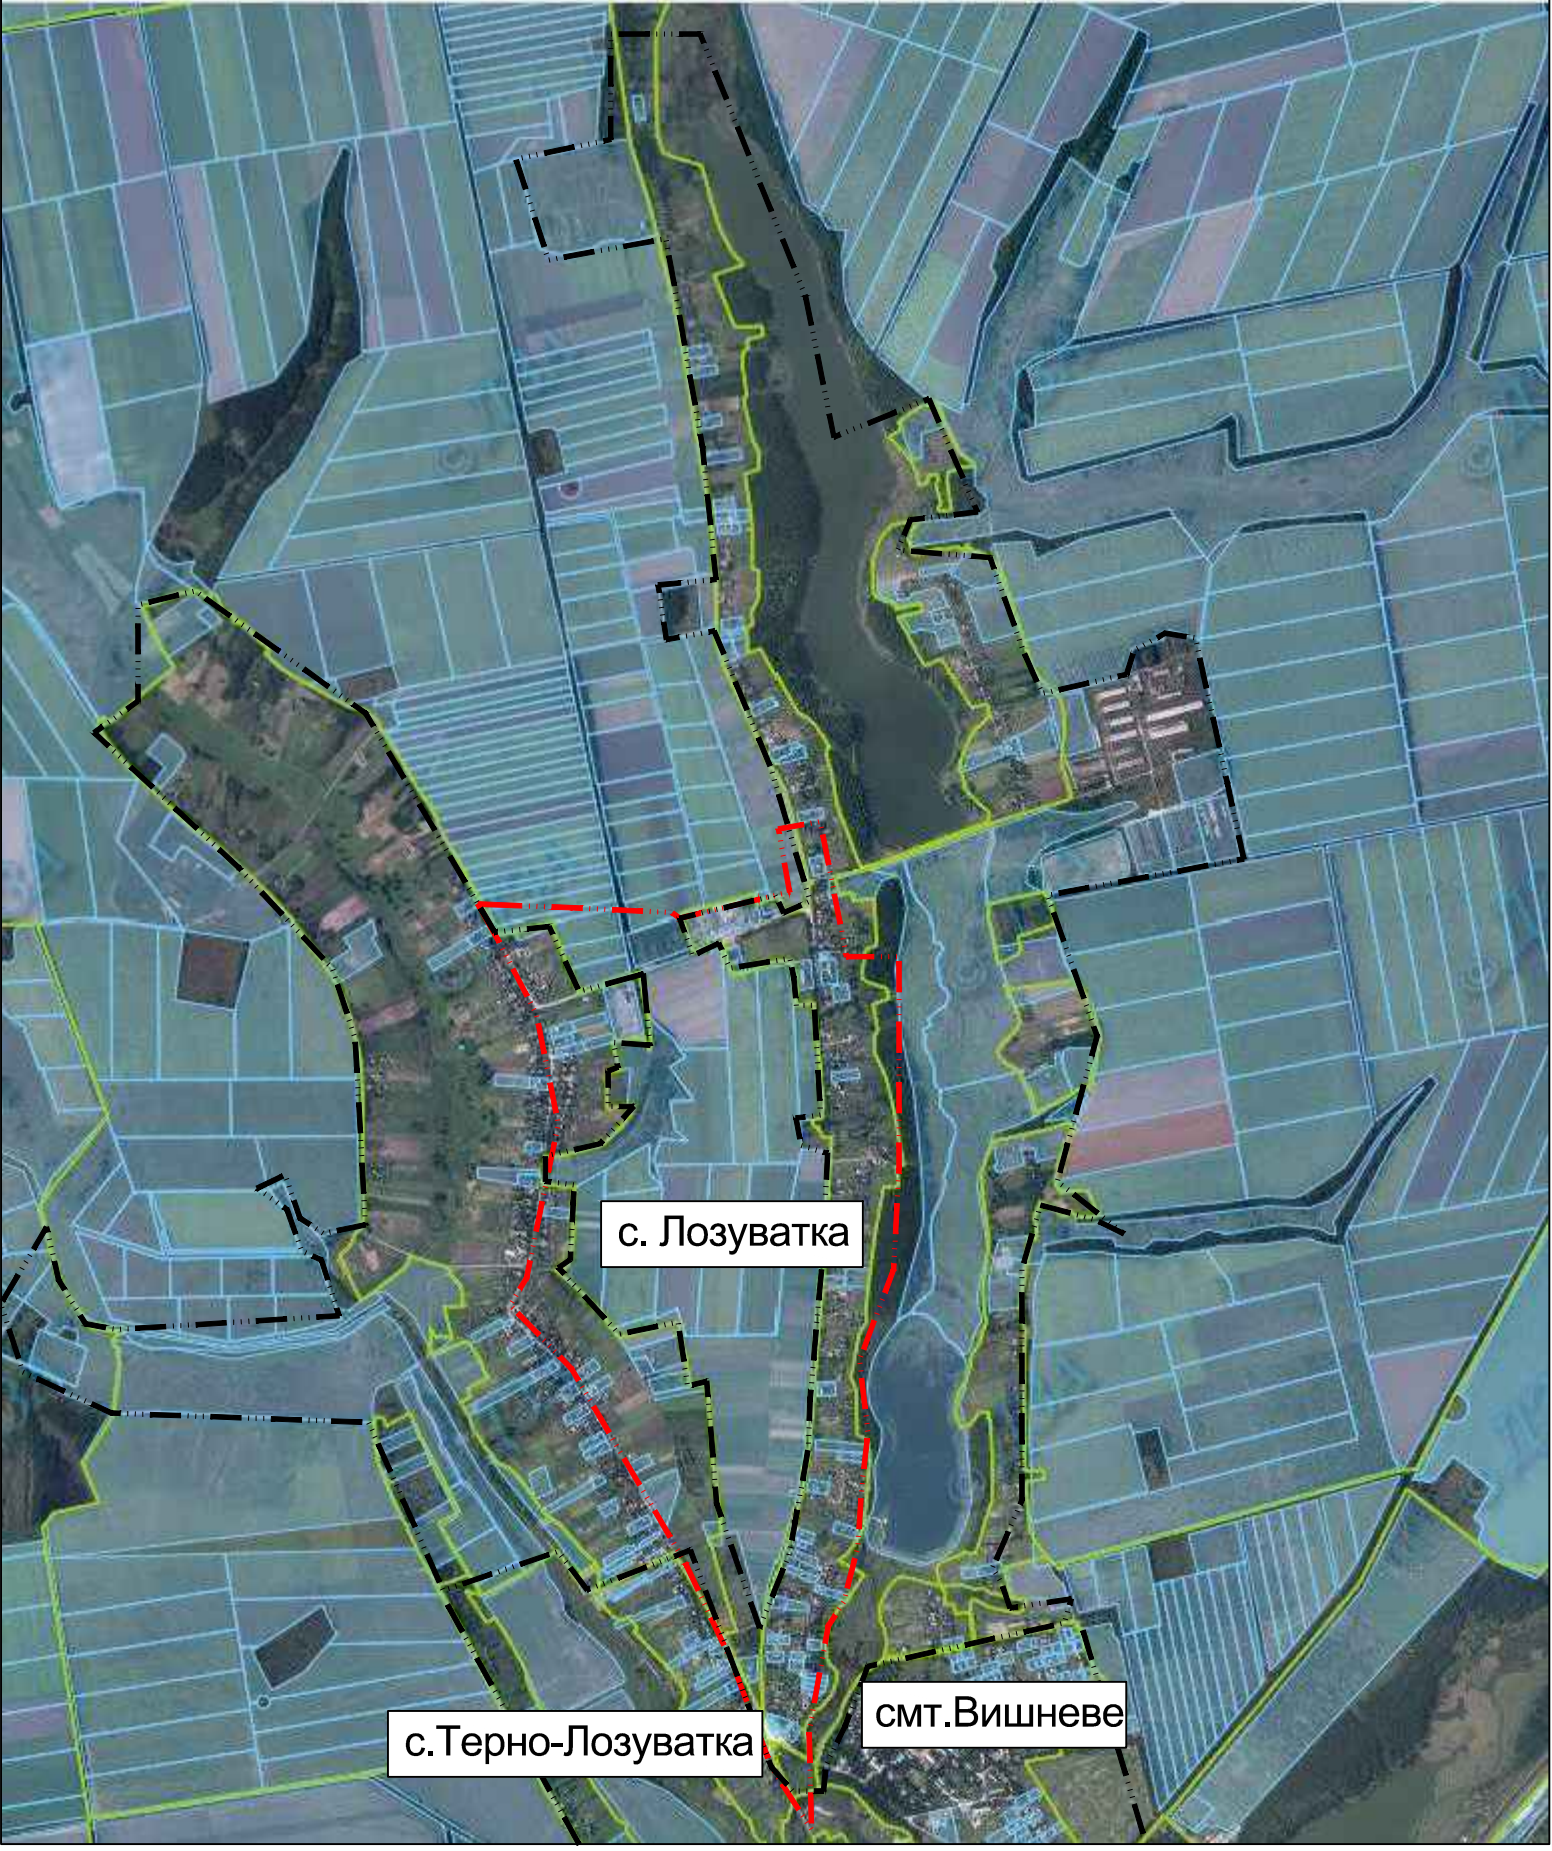

УМОВНІ ПОЗНАЧЕННЯ

- Межа Вишнівської селищної ради.
- Межа населеного пункту проектна
- Межа населеного пункту згідно з гелпланом 1964 року
- Межа житлової забудови населеного пункту відповідно до публічної кадастрової карти (фактична межа села)
- Місце розташування населеного пункту
- Кадастрові дані щодо існуючих відводів
- Територія об'єднаних громад
- Територія об'єднаних селищних рад

Відомість креслень проекту

Згідно затвердженого Завдання на розроблення Генерального плану

Аркуш	Найменування аркушів	Кількість аркушів
1	Схема розташування населеного пункту у планувальній структурі області та району. М - довільний	1
2	План існуючого використання території, поєднаний із схемою планувальних обмежень. М1:5000	2
3	Генеральний план, поєднаний зі схемою проектних планувальних обмежень. М 1:5000.	2
4	Схема вулично-дорожньої мережі внутрішнього та зовнішнього транспорту М1:5000. Креслення поперечних профлів вулиць. М1:200	2
5	Схема інженерного обладнання території. М 1:5000.	2
6	Схема інженерної підготовки та захисту території. М1:5000	2

				05.20/26218	
				Вишнівська селищна рада П'ятихатського району	
				Дніпропетровської області	
Зм.	Арк.	№ докум.	Підпис	Дата	
ГАП	Змін О.М.				Генеральний план с. Лозуватка
Виконав	Говоруха О.В.				П'ятихатського району
Перевірив	Лебедєв Д.В.				Дніпропетровської області
Н. Контроль	Змін О.М.				Схема розташування населеного пункту у планувальній структурі області та району
					ТОВ "Науково-дослідний інститут інженерних вишукувань"
					Серт. №003601 від 29.12.16 р.