



Детальний план території за межами населеного пункту с. Лозуватка на території Вишнівської селищної ради П'ятихатського району Дніпропетровської області


Місце розташування проектної території в межах П'ятихатського району

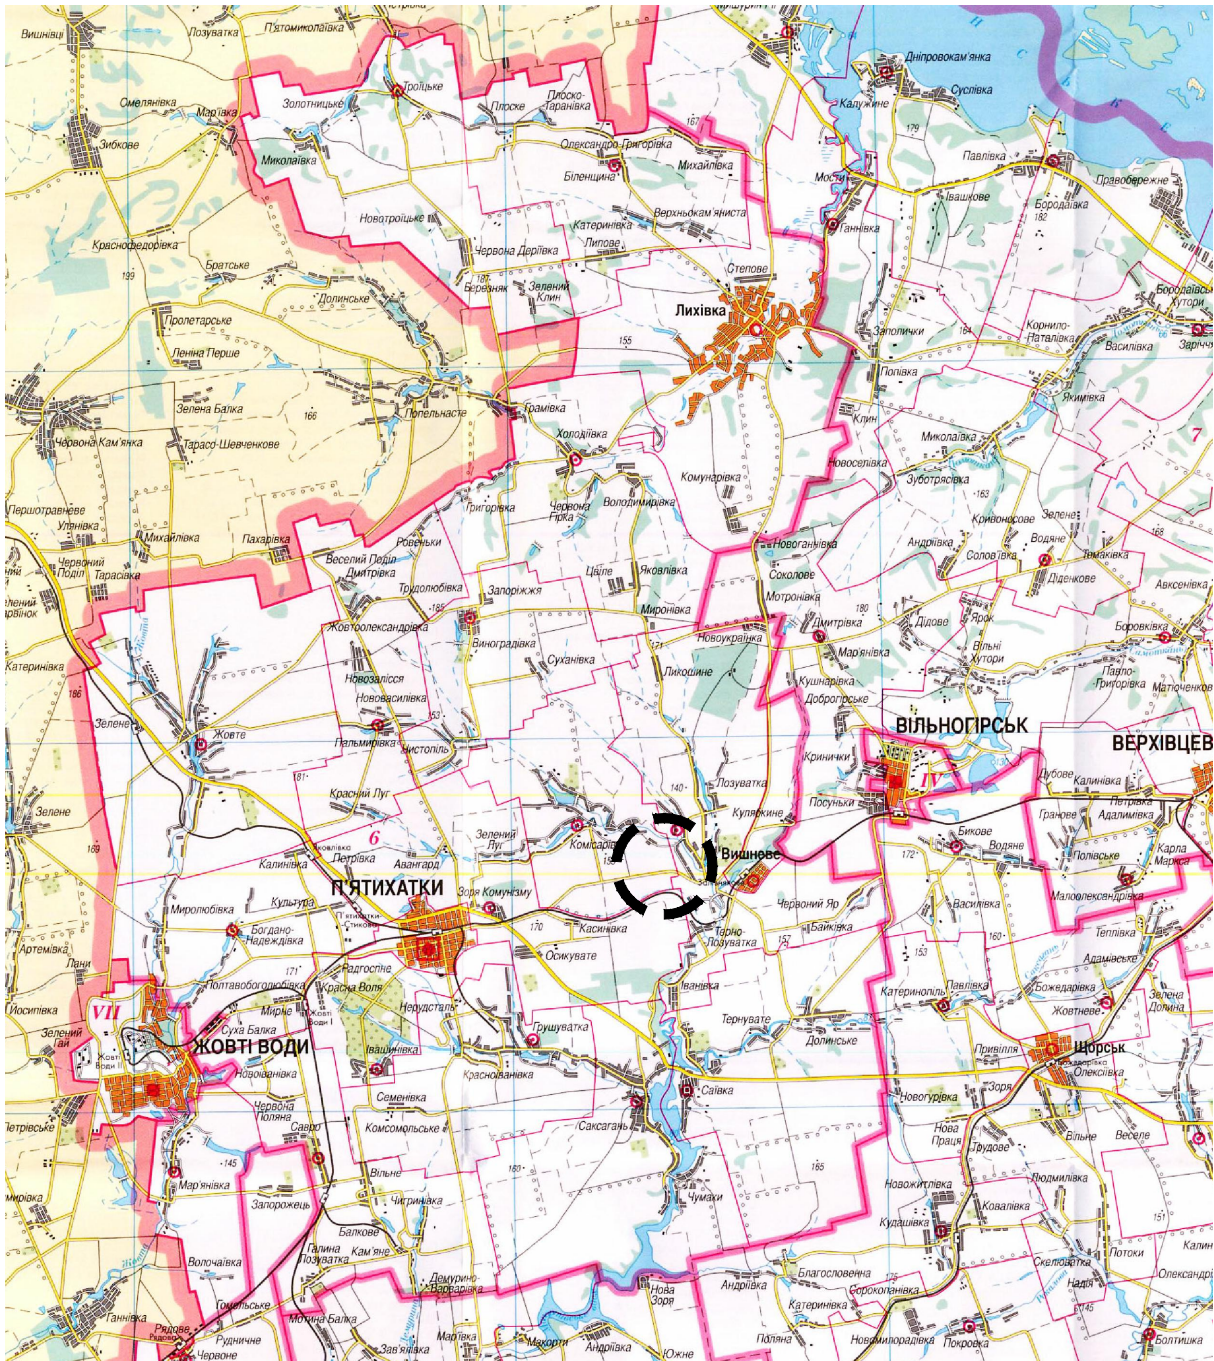

Викопіювання з плану південно-західної частини с.Лозуватка із зазначеною проектною територією

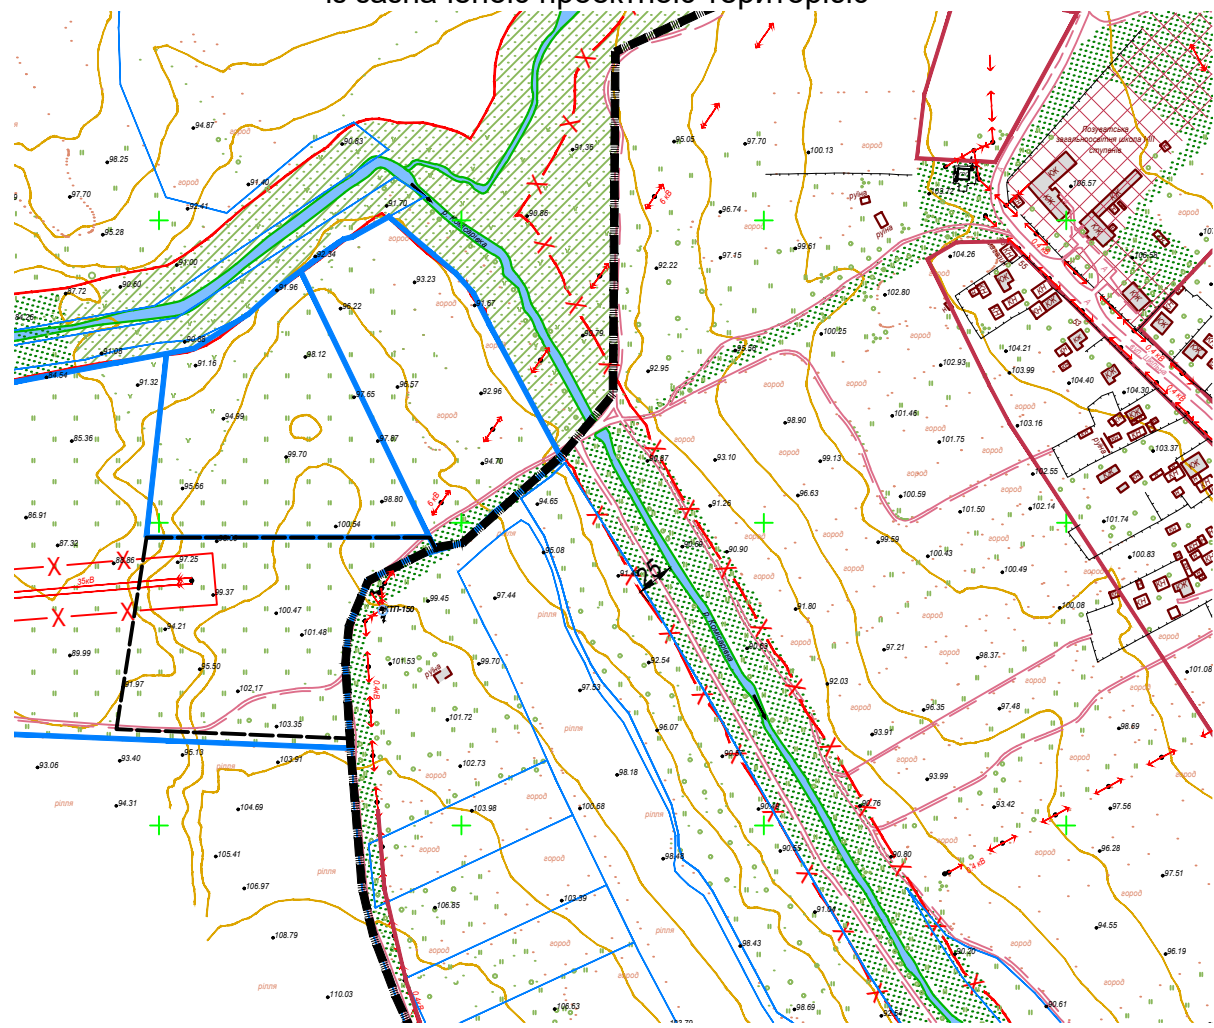

Ситуаційна схема місця розташування проектної території

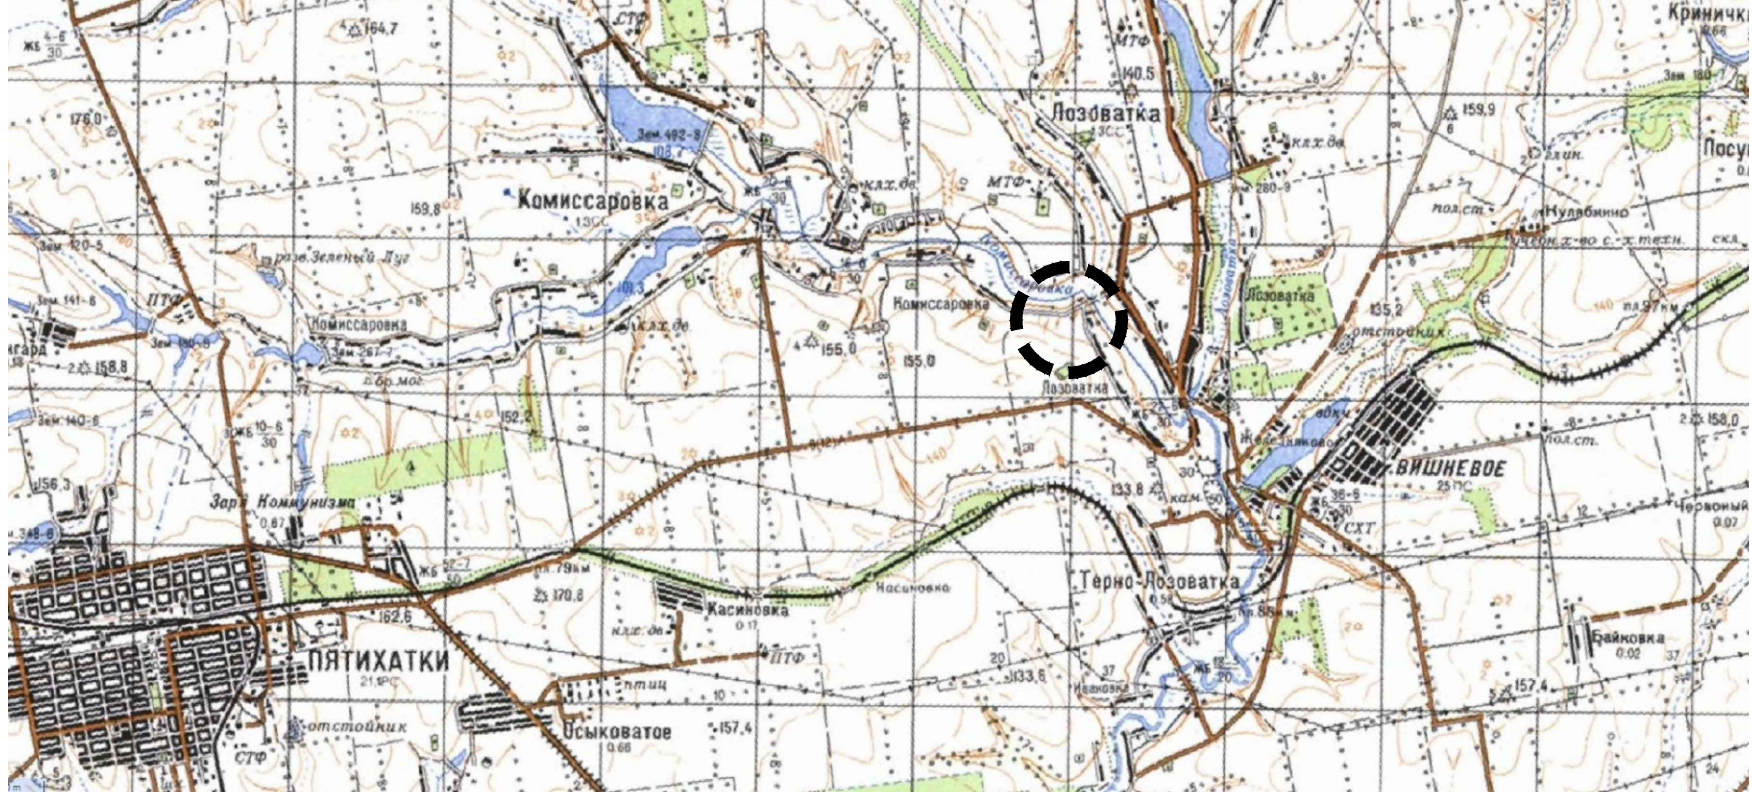

Фрагмент кадастрової мапи України із зазначеною проектною територією та кадастровим № зем.діл. 1224583000:01:003:0217



Перелік нормативної літератури

- Конституція України;
- Земельний кодекс України;
- Закон України "Про основи містобудування";
- Закон України «Про планування і забудову територій»;
- Закон України "Про регулювання містобудівної діяльності";
- Закон України «Про енергозбереження»;
- Закон України «Про альтернативні джерела енергії»;
- Закон України «Про внесення змін до деяких законів України щодо встановлення "зеленого" тарифу»;
- ДБН Б.1.1-14:2012 "Склад та зміст детального плану території";
- ДБН Б.2.2-12:2019 "Планування та забудова території";
- ДСП №173-96 Державні санітарні правила планування та забудови населених пунктів.

Умовні позначення

- існуючі
- Межа обласного центру;
- Межа району;
- Місце розташування території;
- Межа проектних робіт;
- Кадастрові дані щодо існуючих відводів;
- Межа охоронної зони (прибрежна ПЗС);
- Залізничні колії;
- Автошляхи;
- Межа санітарно-захисної зони;
- Межа охоронної зони.

Схема інтенсивностей сонячної радіації на території України



Відомість креслень проекту

Аркуш	Найменування аркушів	Кількість аркушів
1	Схема розташування території у планувальній структурі району.	1
2	План існуючого використання території поєднаний із схемою планувальних обмежень.	1
3	Проектний план. Креслення поперечних профілів проїздів.	1
4	Схема організації руху транспорту і пішоходів.	1
5	Схема інженерного підготовки території та вертикального планування.	1
6	Схема інженерних мереж, споруд та використання підземного простору.	1

					Замовник: Вишнівська селищна рада		
					Детальний план території за межами населеного пункту с.Лозуватка на території Вишнівської селищної ради П'ятихатського району Дніпропетровської області		
Зм.	Арк.	N докум.	Підпис	Дата			
				10.2020			
ГАП	Зімін О.М.				для розміщення сонячної електростанції		
Виконав	Кудряшова Н.О.				ДПТ	Аркуш	Аркушів
Перевірив	Халимендик О.В.					1	6
Н. Контроль	Зімін О.М.				Загальні дані. Схема розташування території у планувальній структурі району		
					ТОВ "ГЕОТОП" Серт. №003601 від 29.12.16 р.		