


Схема організації руху транспорту і пішоходів

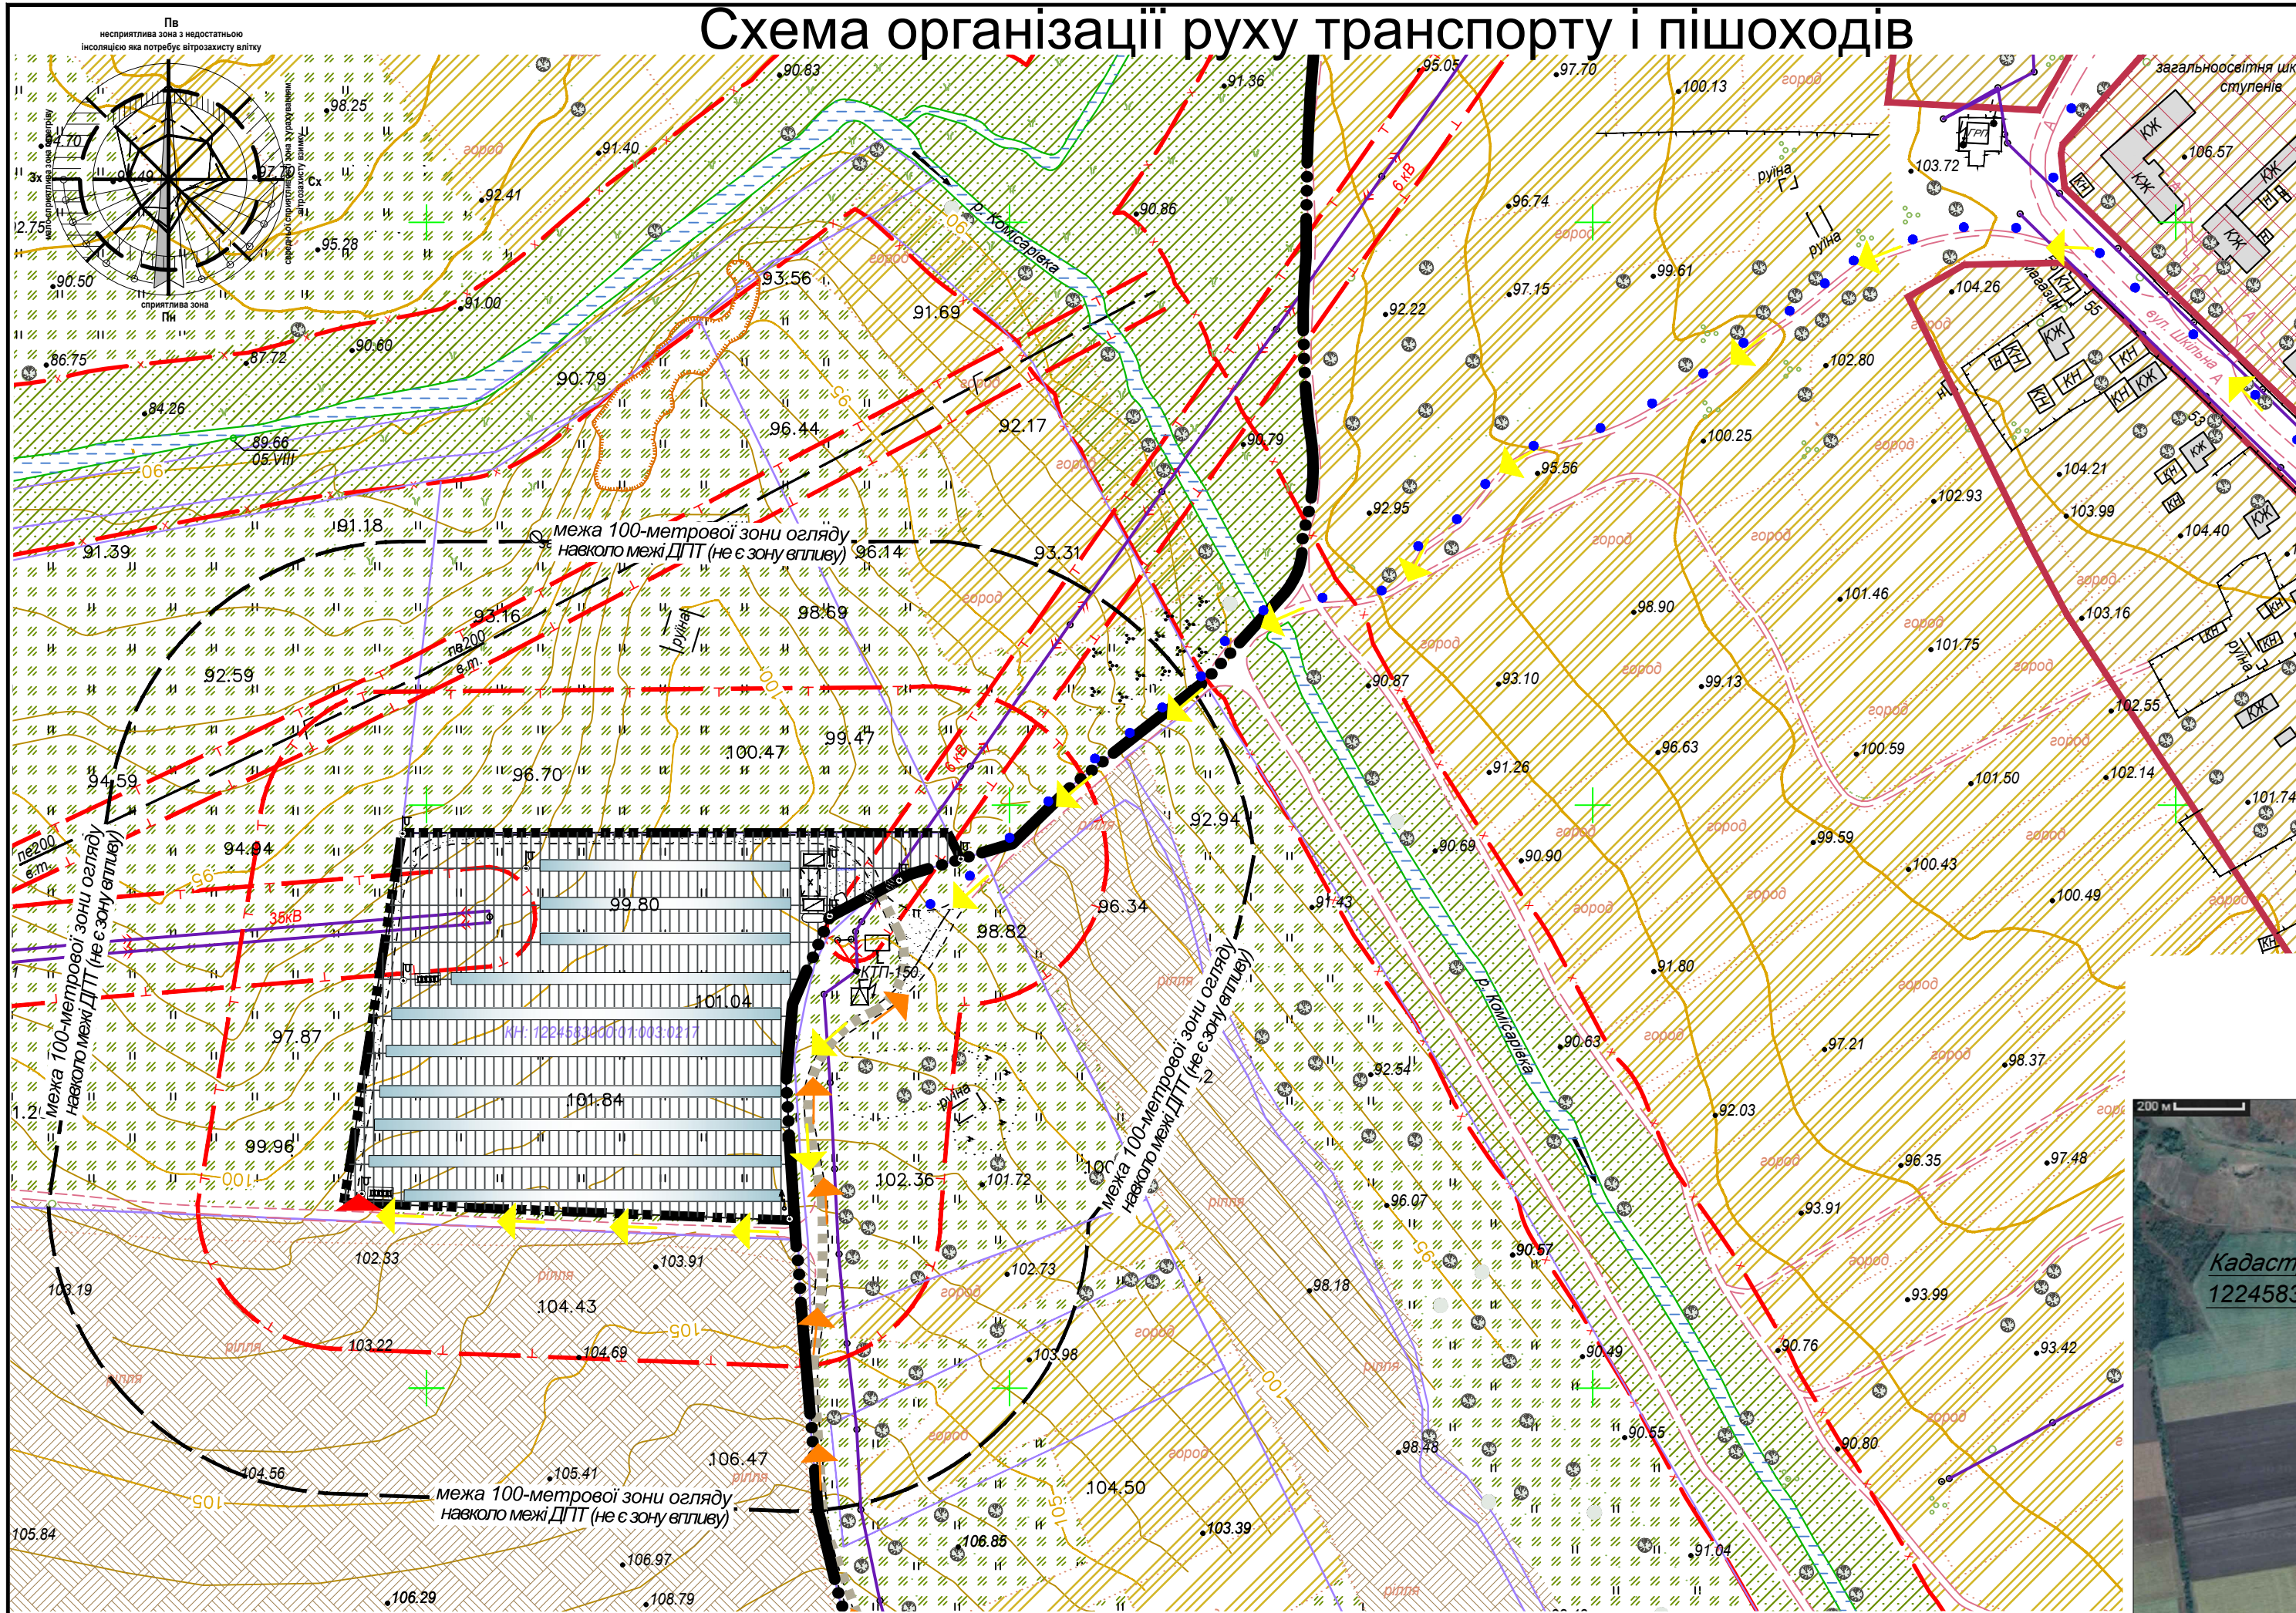


УМОВНІ ПОЗНАЧЕННЯ

- межа населеного пункту;
- межа проектних робіт;
- - - - - межа 100-метрової зони огляду навколо межі ДПТ (не є зону впливу);
- - - - - межа охоронної зони;
- x - межа прибержно-захисної смуги;
- 45— головна горизонталь;
- >>>— повітряні лінії електропередач;
- Г— газопровід високого тиску 2 категорії.

ЗОНУВАННЯ ТЕРИТОРІЇ ЩОДО ЇЇ ФУНКЦІОНАЛЬНОГО ВИКОРИСТАННЯ

- житлова садибна зона;
- сільськогосподарська зона (ОСГ);
- пасовище (землі запасу);
- рілля;
- озеленення спецпризначення.


Ситуаційна схема під'їзду транспорту до земельної ділянки обабіч житлових вулиць с.Позуватка із зазначенням місця розташування проектної території

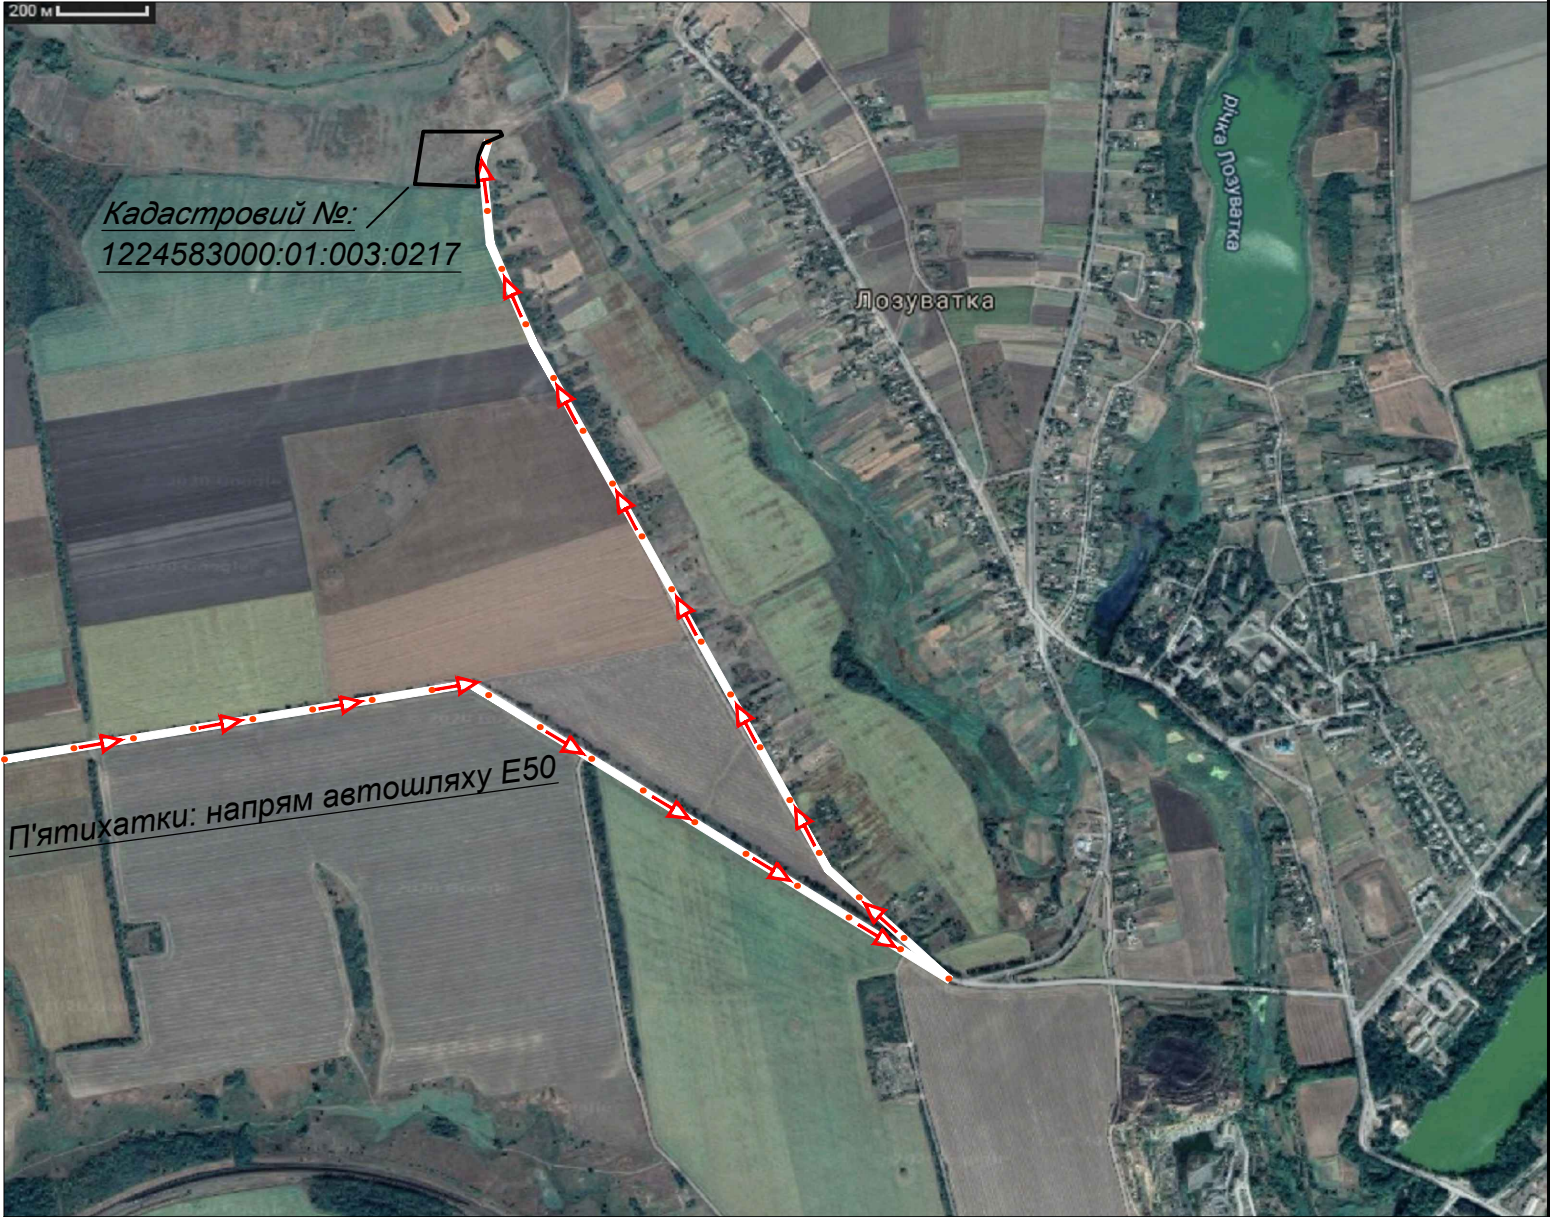

Розміщення споруд на ділянці СЕС

проектні існуючі

- нежитлові модульні будівлі на ділянці СЕС;
- технічний проїзд в межах СЕС з поліпшеним покриттям;
- тимчасова проїжджа частина з поліпшеним покриттям на час будівельних робіт;
- підземний пожежрезервуар;
- блискавковідвід;
- сміттєзбірник;
- білборд (стенд).

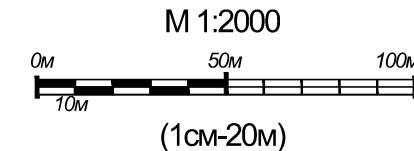

ОРГАНІЗАЦІЯ РУХУ пішоходів та транспорту

проектні існуючі

- основні напрями руху пішоходів;
- схема проїзду пожежної техніки до ділянки СЕС;
- схема проїзду вантажної техніки до ділянки СЕС на час будівельних робіт;
- додатковий пожежний заїзд;
- двосторонній рух;
- кутовий гумовий відбійник.

БУДІВЛІ - СПОРУДИ

- житлові будівлі садибного типу;
- нежитлові господарські будівлі;
- огороження (різного типу);
- опора ЛЕП (з.б.);
- КТП (РУ) 6/0,4кВ.

					Замовник: Вишнівська селищна рада			
					Детальний план території за межами населеного пункту с.Лозуватка на території Вишнівської селищної ради			
				10.2020	П'ятихатського району Дніпропетровської області			
Зм.	Арк.	N докум.	Підпис	Дата				
					для розміщення сонячної електростанції	Стадія	Аркуш	Аркушів
ГАП	Зімін О.М.					ДПТ	4	6
Виконав	Кудряшова Н.О.				Схема організації руху транспорту і пішоходів. М1:2000			
Перевірив	Халимендик О.В.							
Н. Контроль	Зімін О.М.							
						ТОВ "ГЕОТОП"		
						Серт. №003601 від 29.12.16 р.		