
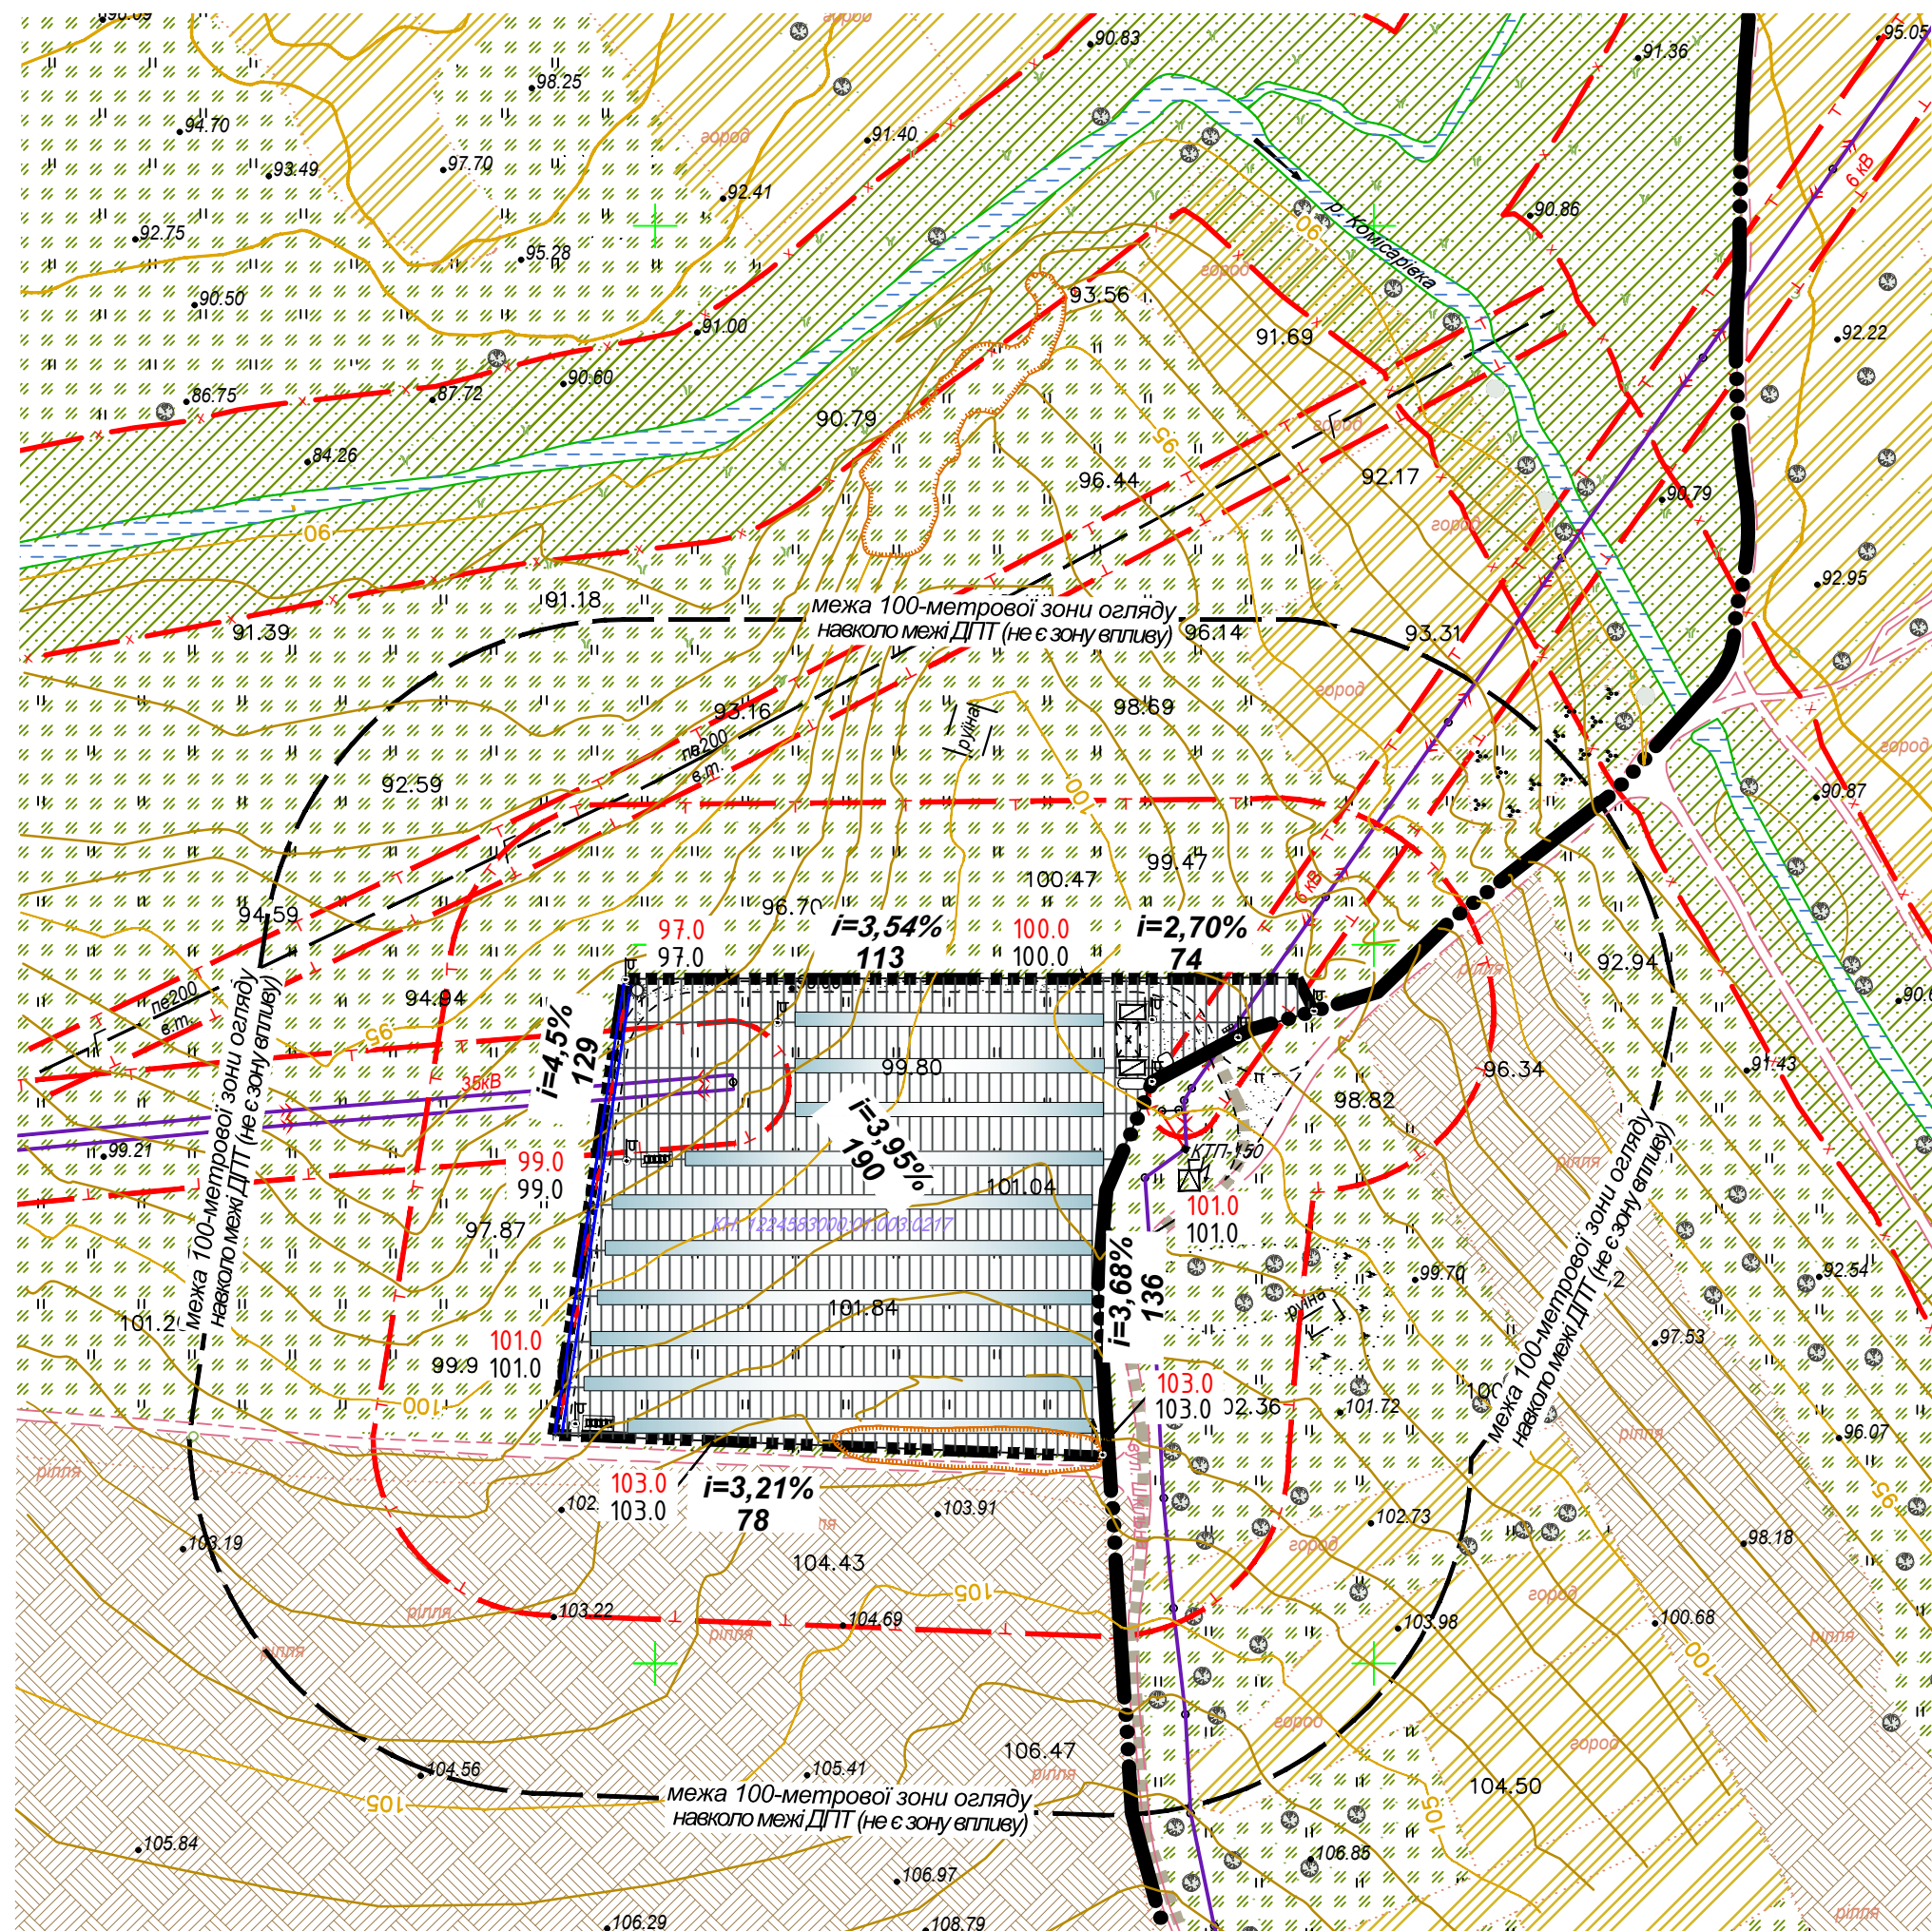


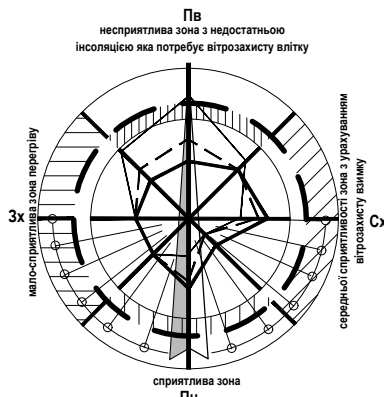

- УМОВНІ ПОЗНАЧЕННЯ**
- *межа населеного пункту;*
 - *межа проектних робіт;*
 - *межа 100-метрової зони огляду навколо межі ДПТ (не є зону впливу);*
 - *межа охоронної зони;*
 - *межа прибержно-захисної смуги;*
 - *головна горизонталь;*
 - *повітряні лінії електропередач;*
 - *газопровід високого тиску 2 категорії.*


- ЗОНУВАННЯ ТЕРИТОРІЇ ЩОДО ЇЇ ФУНКЦІОНАЛЬНОГО ВИКОРИСТАННЯ**
- житлова садибна зона;*
 - сільськогосподарська зона (ОСГ);*
 - пасовище (землі запасу);*
 - рілля;*
 - озеленення спецпризначення.*

- БУДІВЛІ - СПОРУДИ**
- житлові будівлі садибного типу;*
 - нежитлові господарські будівлі;*
 - огороження (різного типу);*
 - опора ЛЕП (з.б.);*
 - КТП (РУ) 6/0,4кВ.*

- Розміщення споруд на ділянці СЕС**
- проектні* *існуючі* *нежитлові модульні будівлі на ділянці СЕС;*
 - технічний проїзд в межах СЕС з поліпшеним покриттям;*
 - тимчасова проїжджа частина з поліпшеним покриттям на час будівельних робіт;*
 - підземний пожежрезервуар;*
 - блискавковідвід;*
 - сміттєзбірник;*
 - білборд (стенд).*


Примітки:

- Підосновою проекту є топогеодезичні матеріали (в т.ч. матеріали трасування газопроводу) М 1:2000, виконані в 2020 році;
- Існуючий рельєф в межах ДПТ характеризується відмітками 96,25м та 103,98м, ухилами в північно-західному напрямку;
- Система висот Балтійська, суцільні горизонталі проведені черз метр.

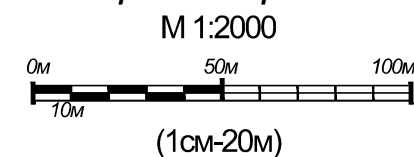

ІНЖЕНЕРНА ПІДГОТОВКА ТА ВЕРТИКАЛЬНЕ ПЛАНУВАННЯ

проектні існуючі

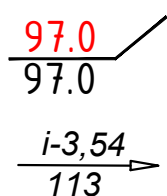

водовідвідний потік (посилений самопливний бет.); резервуар накопичення поверхневих вод; проектна відмітка існуюча відмітка ; ухил, % відстань,м -напрямок стоку.

					Замовник: Вишнівська селищна рада		
					Детальний план території за межами населеного пункту с.Лозуватка на території Вишнівської селищної ради П'ятихатського району Дніпропетровської області		
Зм.	Арк.	N докум.	Підпис	Дата			
ГАП	Зімін О.М.				для розміщення сонячної електростанції		
Виконав	Кудряшова Н.О.				ДПТ	Аркуш 5	Аркушів 6
Перевірив	Халимендик О.В.				Схема інженерного підготовлення території та вертикального планування. М1:2000		
Н. Контроль	Зімін О.М.						
					ТОВ "ГЕОТОП"		
					Серт. №003601 від 29.12.16 р.		