



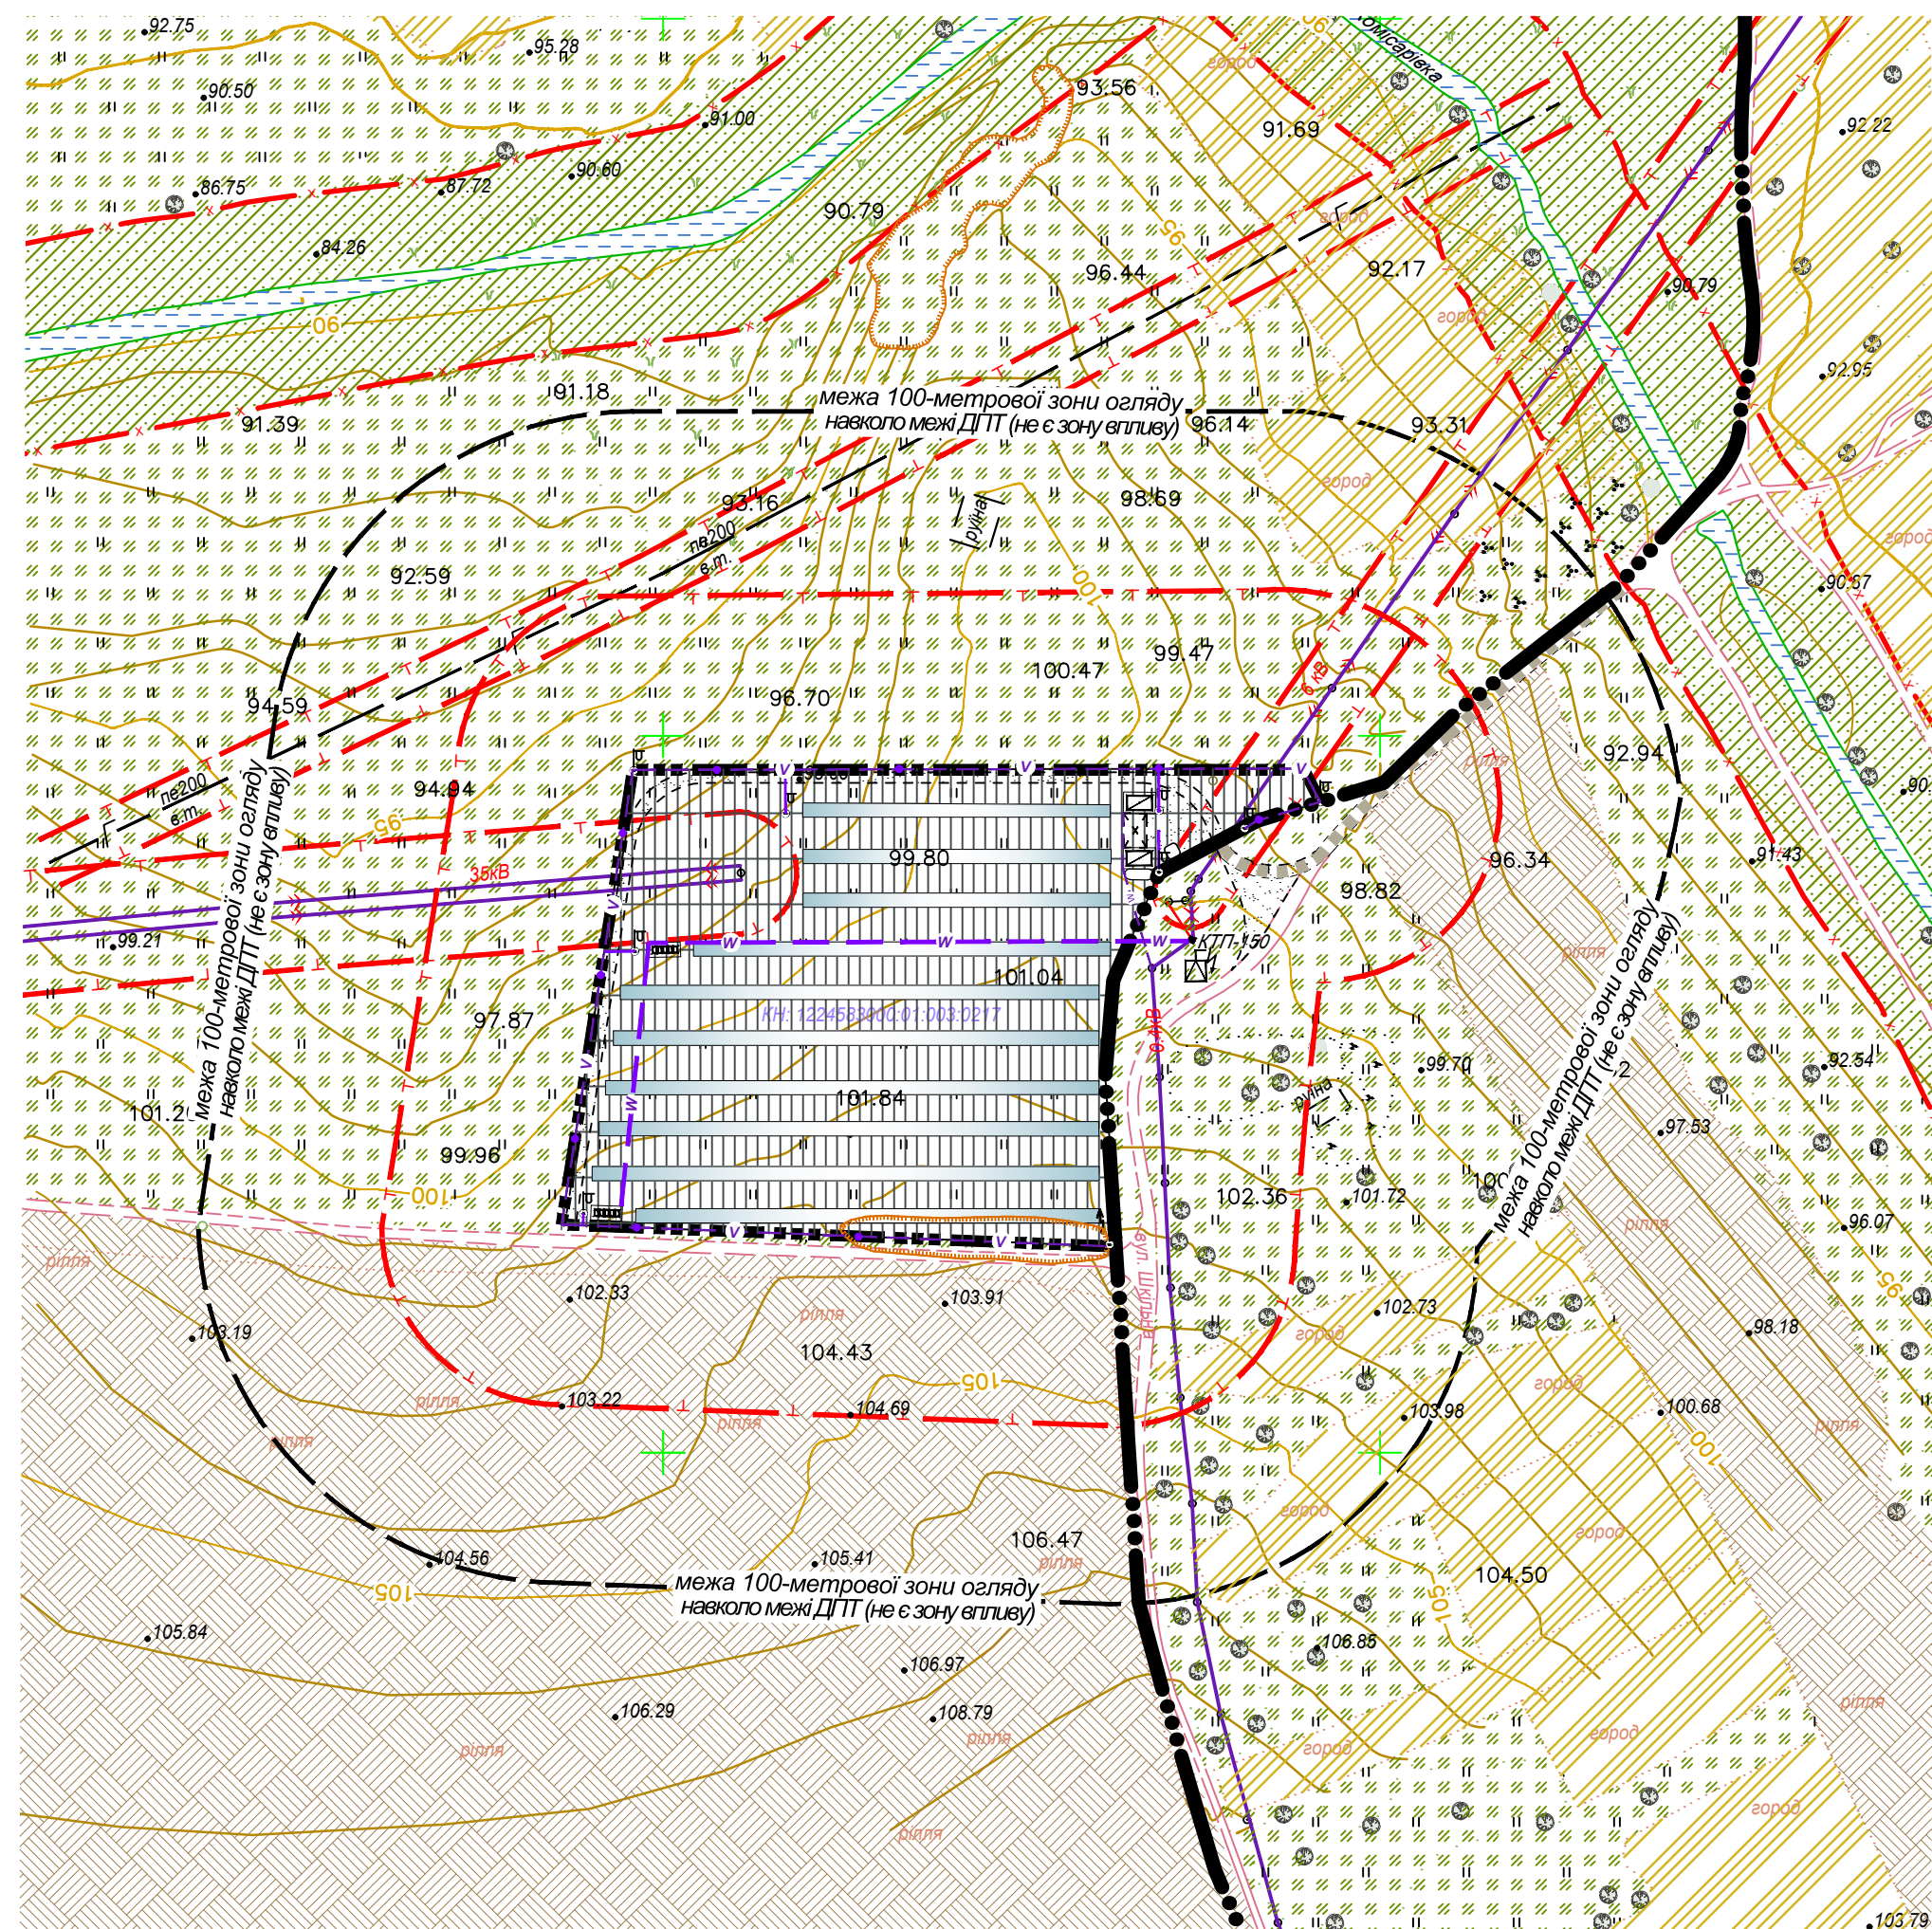

ІНЖЕНЕРНІ - СПОРУДИ

проектні існуючі

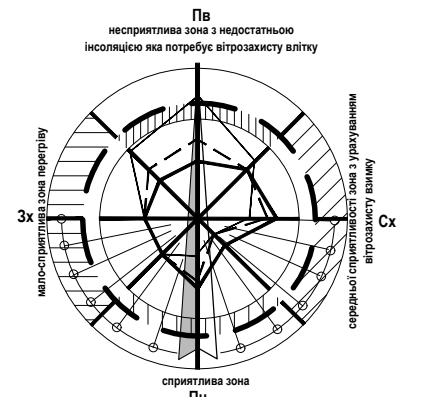

опора ЛЕП (з.б.);



повітряні лінії електропередач;



лінія резервного живлення 0,4кВ;



кабельна електромережа 10кВ;



кабельна електромережа 0,4кВ.

УМОВНІ ПОЗНАЧЕННЯ



межа населеного пункту;



межа проектних робіт;



межа 100-метрової зони огляду
навколо межі ДПТ (не є зону впливу);



межа охоронної зони;



межа прибержно-захисної смуги;



головна горизонталь;



повітряні лінії електропередач;



газопровід високого тиску 2 категорії.

ЗОНУВАННЯ ТЕРИТОРІЇ ЩОДО ЇЇ ФУНКЦІОНАЛЬНОГО ВИКОРИСТАННЯ




житлова садибна зона;



сільськогосподарська зона (ОСП);



пасовище (землі запасу);

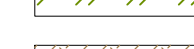


рілля;




озеленення спецпризначення.


БУДІВЛІ - СПОРУДИ

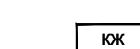


житлові будівлі садибного типу;

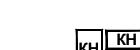

нежитлові господарські будівлі;

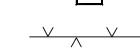

огороження (різного типу);

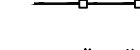

опора ЛЕП (з.б.);




КТП (РУ) 6/0,4кВ.

Розміщення споруд на ділянці СЕС

проектні існуючі



нежитлові модульні будівлі на ділянці СЕС;

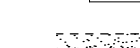

технічний проїзд в межах СЕС
з поліпшеним покриттям;



тимчасова проїжджа частина
з поліпшеним покриттям



на час будівельних робіт;



підземний пожежрезервуар;
локальні споруди каналізації (біосептик);




блискавковідвід;



сміттєзбірник;



білборд (стенд).

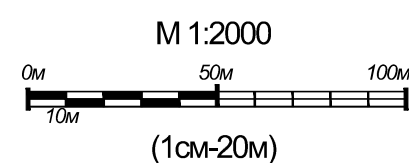

					Замовник: Вишнівська селищна рада			
					Детальний план території за межами населеного пункту с.Лозуватка на території Вишнівської селищної ради П'ятихатського району Дніпропетровської області			
Зм.	Арк.	N докум.	Підпис	Дата				
				10.2020				
ГАП	Зімін О.М.				для розміщення сонячної електростанції		Стадія	Аркуш
Виконав	Кудряшова Н.О.						ДПТ	6
Перевірив	Халимендик О.В.							6
Н. Контроль	Зімін О.М.						ТОВ "ГЕОТОП"	
					Схема інженерних мереж, споруд та використання підземного простору. М1:2000		Серт. №003601 від 29.12.16 р.	