


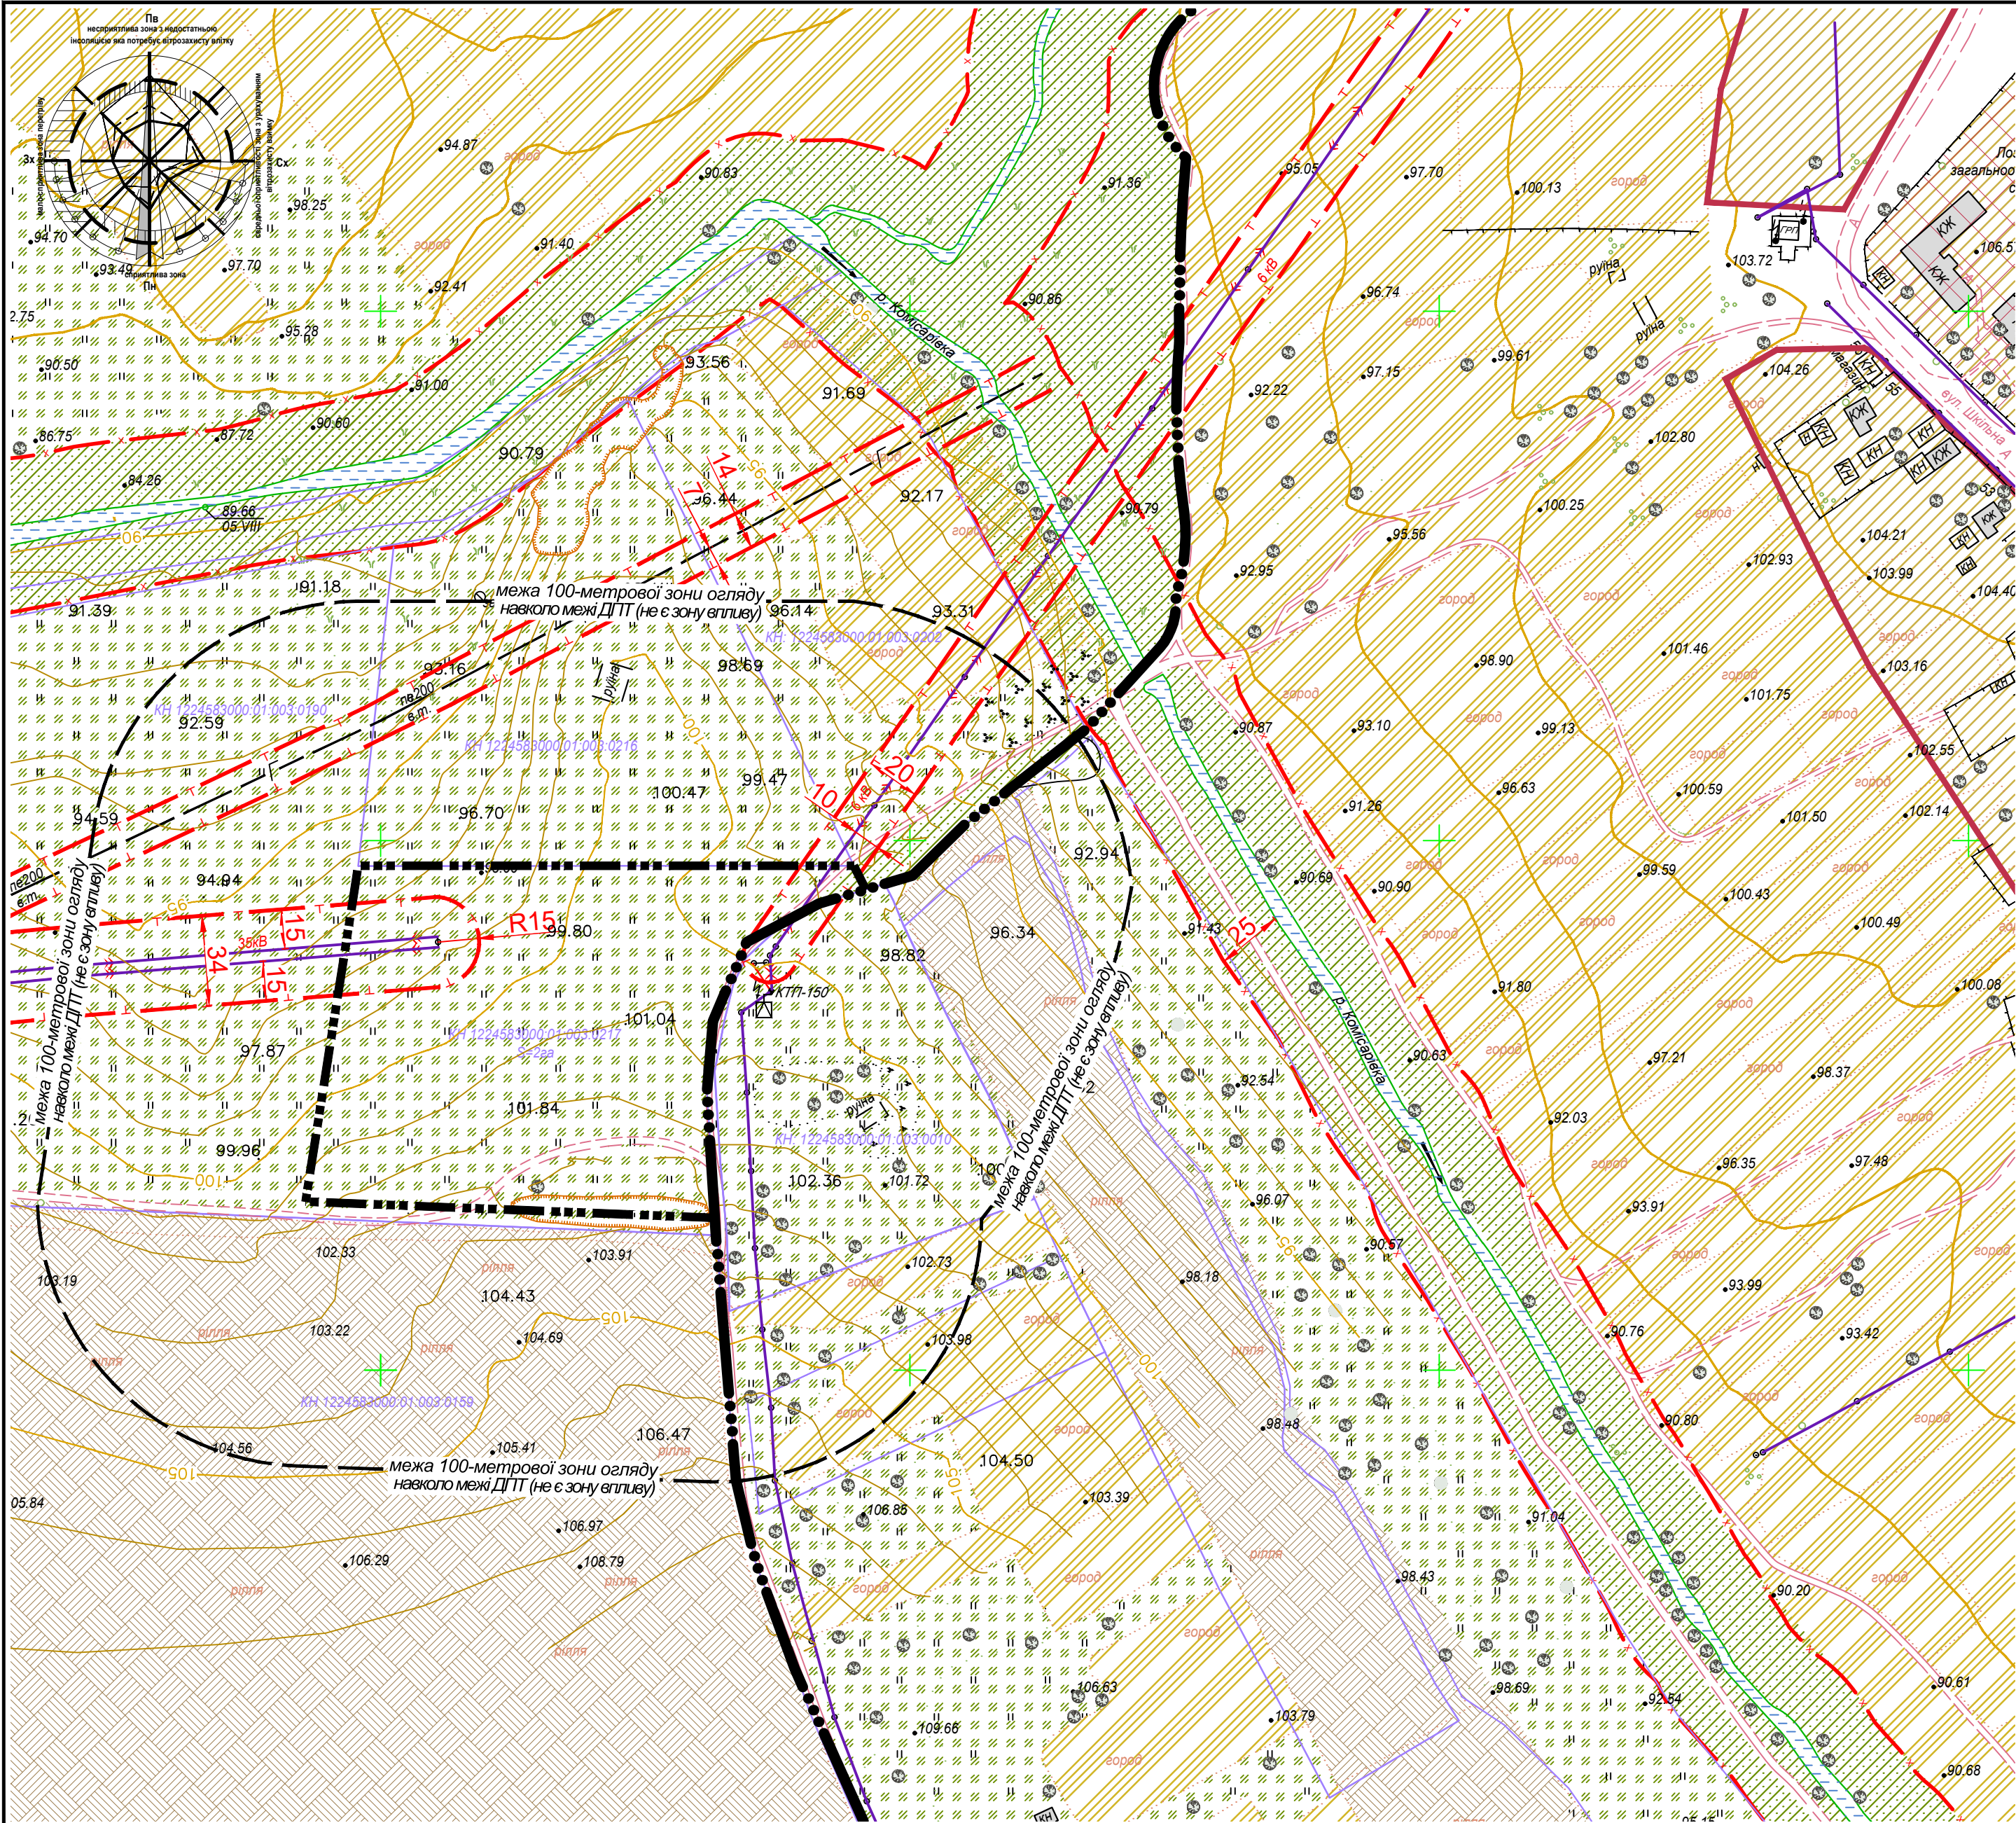

- УМОВНІ ПОЗНАЧЕННЯ**
- існуючі*
- **межа населеного пункту;**
 - **межа проектних робіт;**
 - - - - **межа 100-метрової зони огляду навколо межі ДПТ (не є зону впливу);**
 - **кадастрові дані щодо існуючих відводів земельних ділянок;**
 - **межа охоронної зони;**
 - **межа прибержно-захисної смуги;**
 - **головна горизонталь;**
 - **повітряні лінії електропередач;**
 - Г— **газопровід високого тиску 2 категорії.**


ЗОНУВАННЯ ТЕРИТОРІЇ ЩОДО ЇЇ ФУНКЦІОНАЛЬНОГО ВИКОРИСТАННЯ

- існуючі*
- **житлова садибна зона;**
 - **сільськогосподарська зона (ОСП);**
 - **пасовище (землі запасу);**
 - **рілля;**
 - **озеленення спецпризначення.**

БАЛАНС ТЕРИТОРІЇ


№	Показники	Одиниця виміру	Вихідний 2020р.
	ТЕРИТОРІЯ В МЕЖАХ ПРОЕКТНИХ РОБІТ всього:	га	2,00
1	Сельбищна територія (в межах ДПТ)	га	0
2	Виробнича територія (в межах ДПТ)	га	0
3	Сільськогосподарська територія	га	
	3.1 Землі запасу (згідно КВЦПЗ)	га	2,00
4	4.1 Озеленення спецпризначення в межах ДПТ	га	0
5	Охорона навколишнього середовища в межах ДПТ, в .ч:	га	0,21
	5.1 Площа проектної території, що попадає в охоронну зону від ЛЕП	га	0,21

існуючі

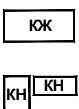

житлові будівлі садибного типу;
нежитлові господарські будівлі;
проїжджа частина доріг з ґрунтовим покриттям;

БУДІВЛІ - СПОРУДИ (існуючі)

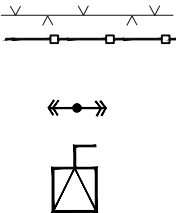

огороження (різного типу);
опора ЛЕП (з.б.);
КТП (РУ) 6/0,4кВ.

