


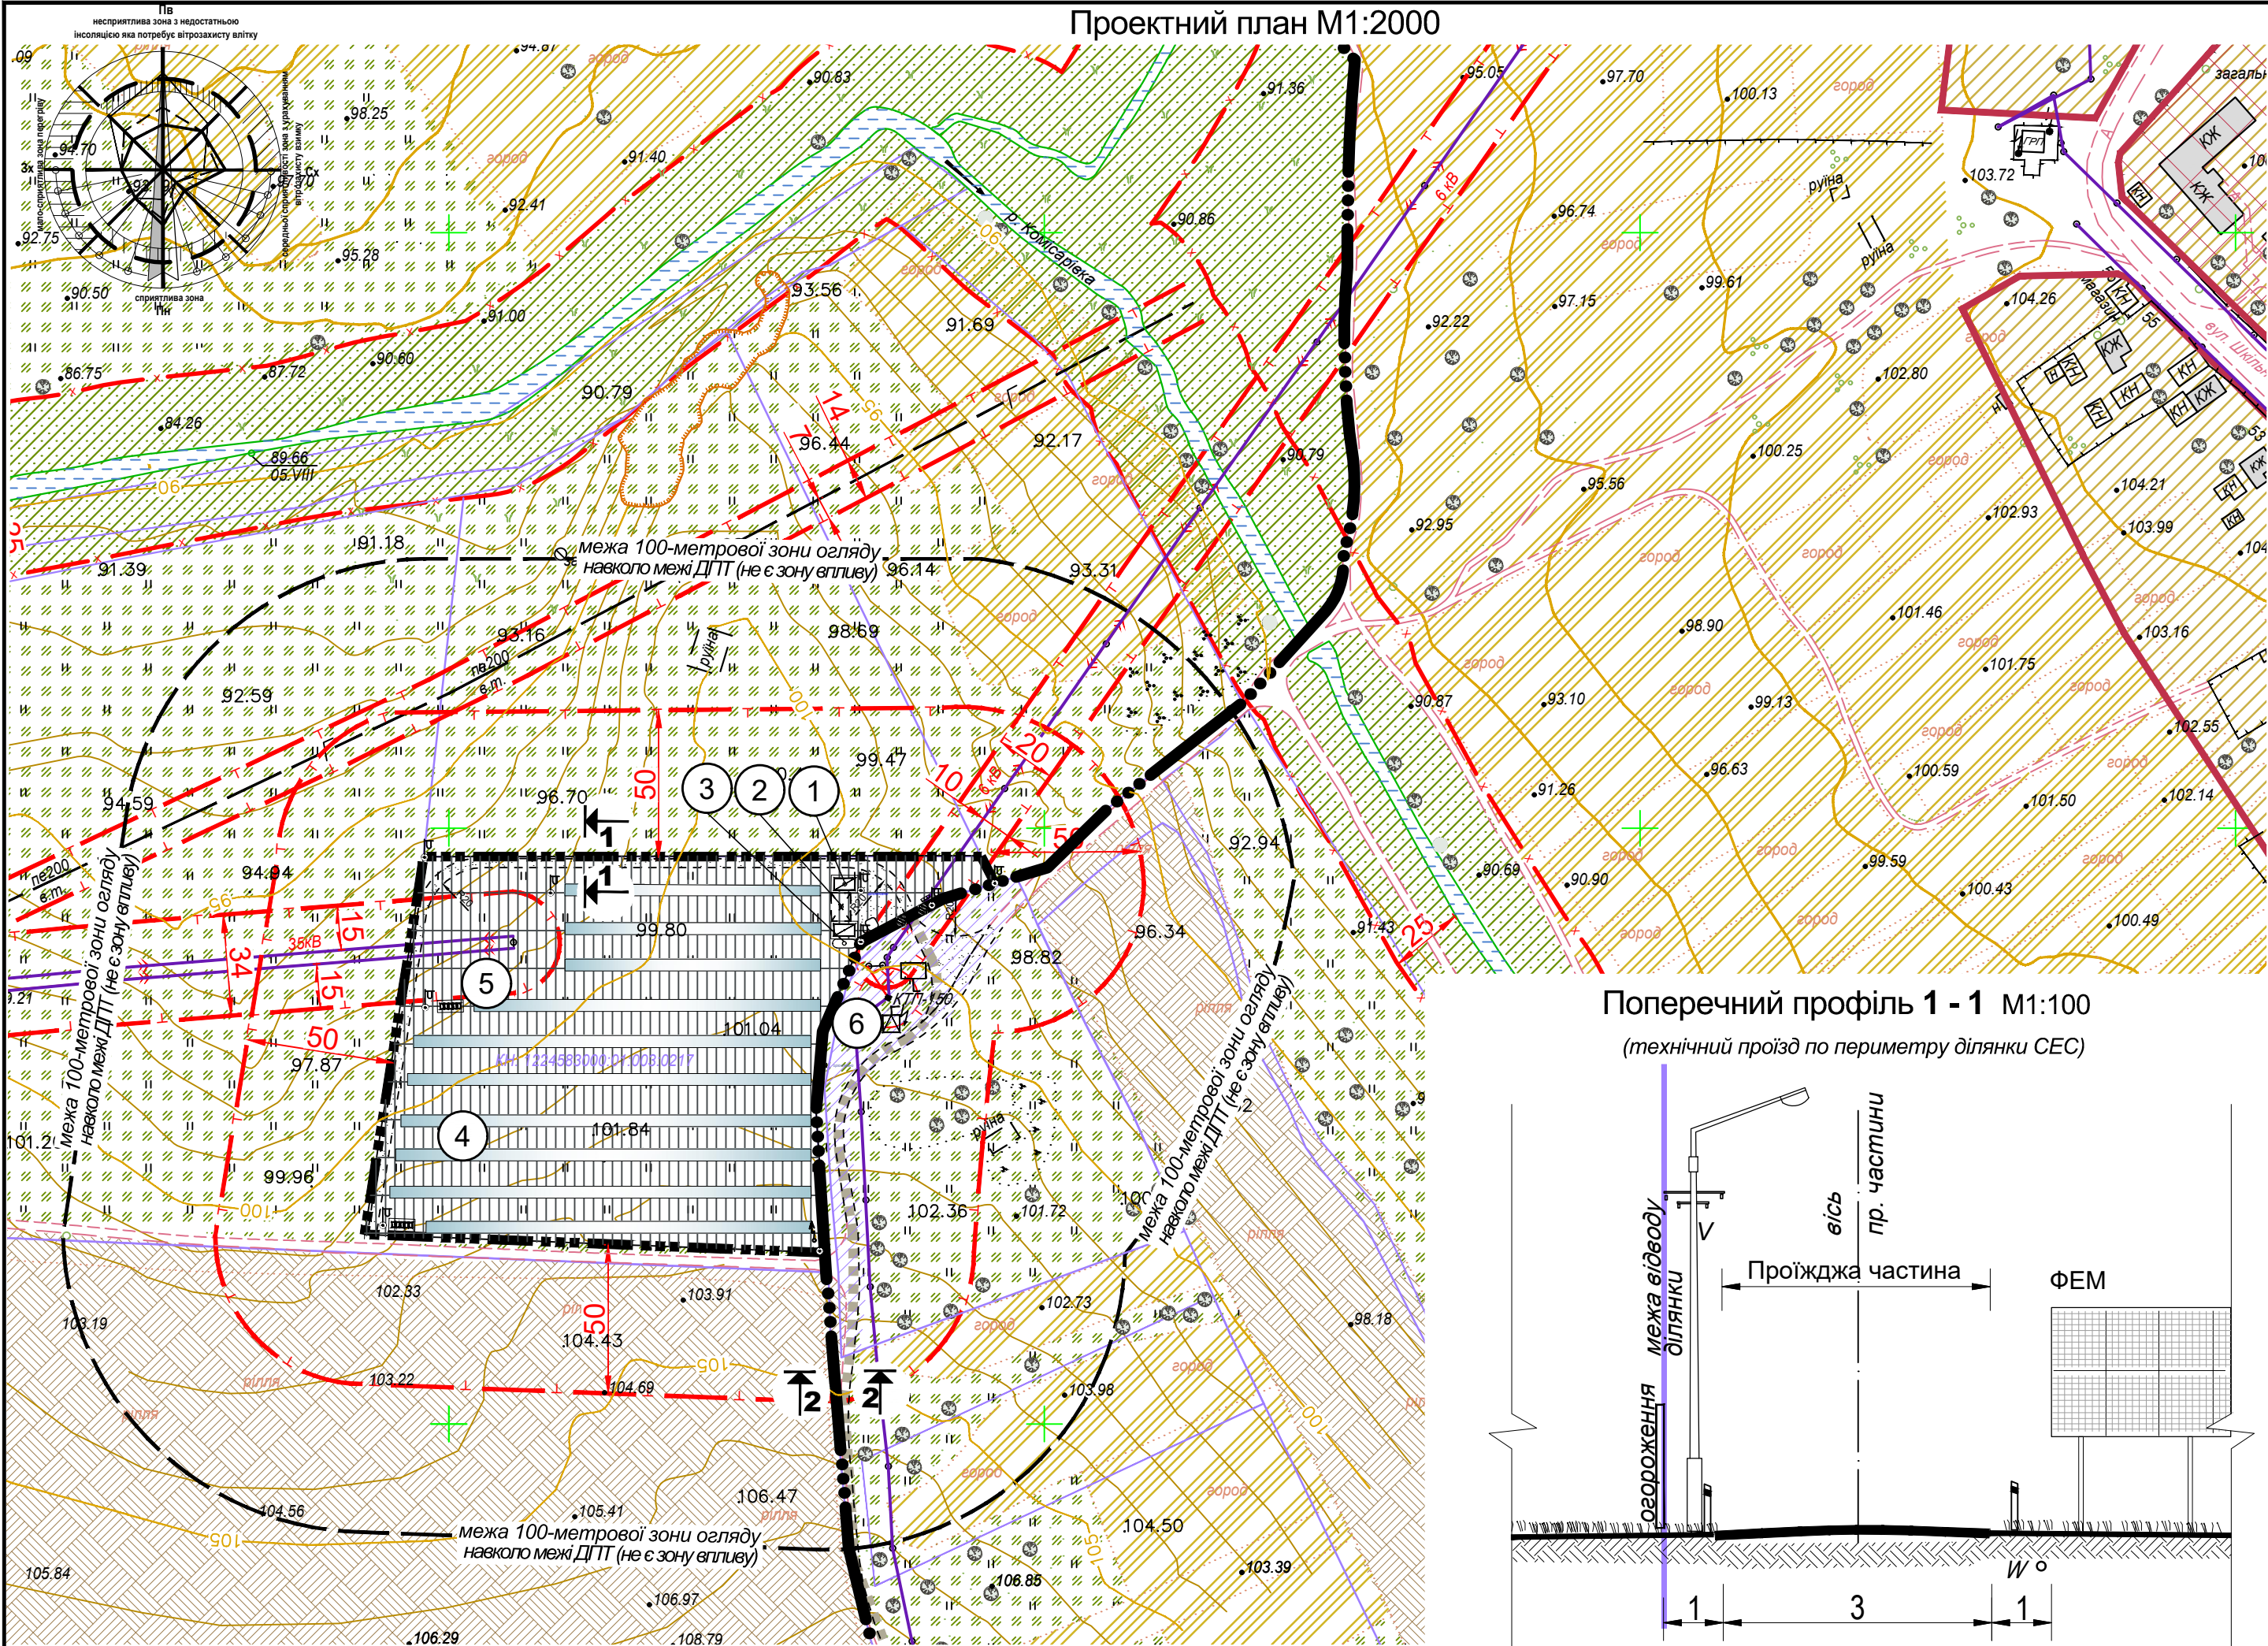

УМОВНІ ПОЗНАЧЕННЯ

проектні **існуючі**


- **межа населеного пункту;**
- **межа проектних робіт;**
- - - **межа 100-метрової зони огляду навколо межі ДПТ (не є зону впливу);**
- **кадастрові дані щодо існуючих відводів земельних ділянок;**
- **межа охоронної зони;**
- x— **межа прибержно-захисної смуги;**
- 45— **головна горизонталь;**
- <—>— **повітряні лінії електропередач;**
- Г— **газопровід високого тиску 2 категорії.**

ЗОНУВАННЯ ТЕРИТОРІЇ ЩОДО ЇЇ ФУНКЦІОНАЛЬНОГО ВИКОРИСТАННЯ


проектні **існуючі**

- ▨ **житлова садибна зона;**
- ▨ **сільськогосподарська зона (ОСГ);**
- ▨ **пасовище (землі запасу);**
- ▨ **рілля;**
- ▨ **озеленення спецпризначення;**
- ▨ **виробнича зона (проектна).**

Поперечний профіль 1 - 1 М1:100
(технічний проїзд по периметру ділянки СЕС)

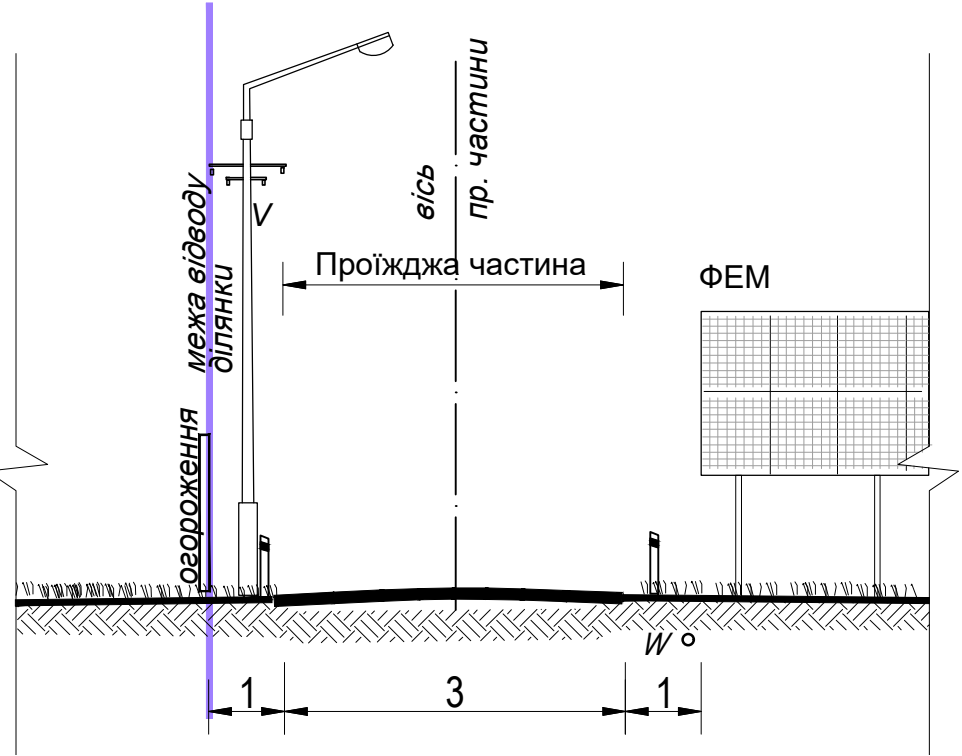

Поперечний профіль 2 - 2 М1:100
(тимчасова проїжджа частина на час будівельних робіт)

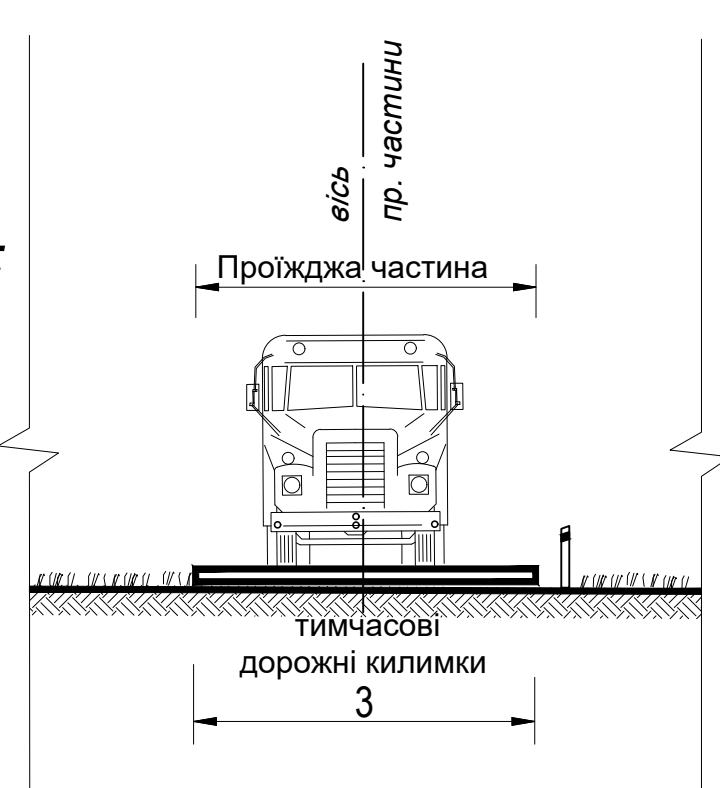

проектне умовне розміщення споруд на ділянці СЕС

нежитлові модульні будівлі на ділянці СЕС;
технічний проїзд в межах СЕС з поліпшеним покриттям;
тимчасова проїжджа частина з поліпшеним покриттям на час будівельних робіт;
підземний пожежрезервуар;
блискавковідвід;
сміттєзбірник;
білборд (стенд);
ділянка для якої необхідно оформлення право земельного сервітуту (орієнтовно).

БУДІВЛІ - СПОРУДИ
житлові будівлі садибного типу;
нежитлові господарські будівлі;
огородження (різного типу)
опора ЛЕП (з.б.);
КТП (РУ) 6/0,4кВ.

Експлікація		
№	Найменування (в межах проектних робіт)	Примітки
1	КПП	проект
2	Навіс для машин	проект
3	Центр-моніторингу та управління модулями	проект
4	Фотоелектричні модулі	проект
5	Інверторна станція	проект
6	КТП	існ.

Техніко-економічні показники				
№	Показники	Одиниця виміру	Вихідний 2020р.	Розрахунок 2021р.
	ТЕРИТОРІЯ В МЕЖАХ ПРОЕКТНИХ РОБІТ всього:	га	2,00	2,00
1	Сельдишна територія (в межах ДПТ)	га	0,00	0,00
2	Виробнича територія (в межах ДПТ)	га	0,00	2,00
3	Сільськогосподарська територія	га		
	3.1 Землі запасу (згідно КВЦ/ПЗ)	га	2,00	0,00
4	4.1 Озеленення спецпризначення в межах ДПТ	га	0,00	0,00
5	Охорона навколишнього середовища в межах ДПТ, в .ч.:	га	0,21	0,21
	5.1 Площа проектної території,що попадає в охоронну зону від ЛЕП	га	0,21	0,21

					Замовник: Вишнівська селищна рада				
				10.2020	Детальний план території за межами населеного пункту с.Лозуватка на території Вишнівської селищної ради П'ятихатського району Дніпропетровської області				
Зм.	Арк.	№ докум.	Підпис	Дата					
ГАП		Зімін О.М.			для розміщення сонячної електростанції		Стадія	Аркуш	Аркушів
Виконав		Кудряшова Н.О.		ДПТ			3	6	
Перевірив		Халимендик О.В.			Проектний план. Креслення поперечних профілів проїздів. М1:2000		ТОВ "ГЕОТОП" Серт. №003601 від 29.12.16 р.		
Н. Контроль		Зімін О.М.							